


М 1:1000

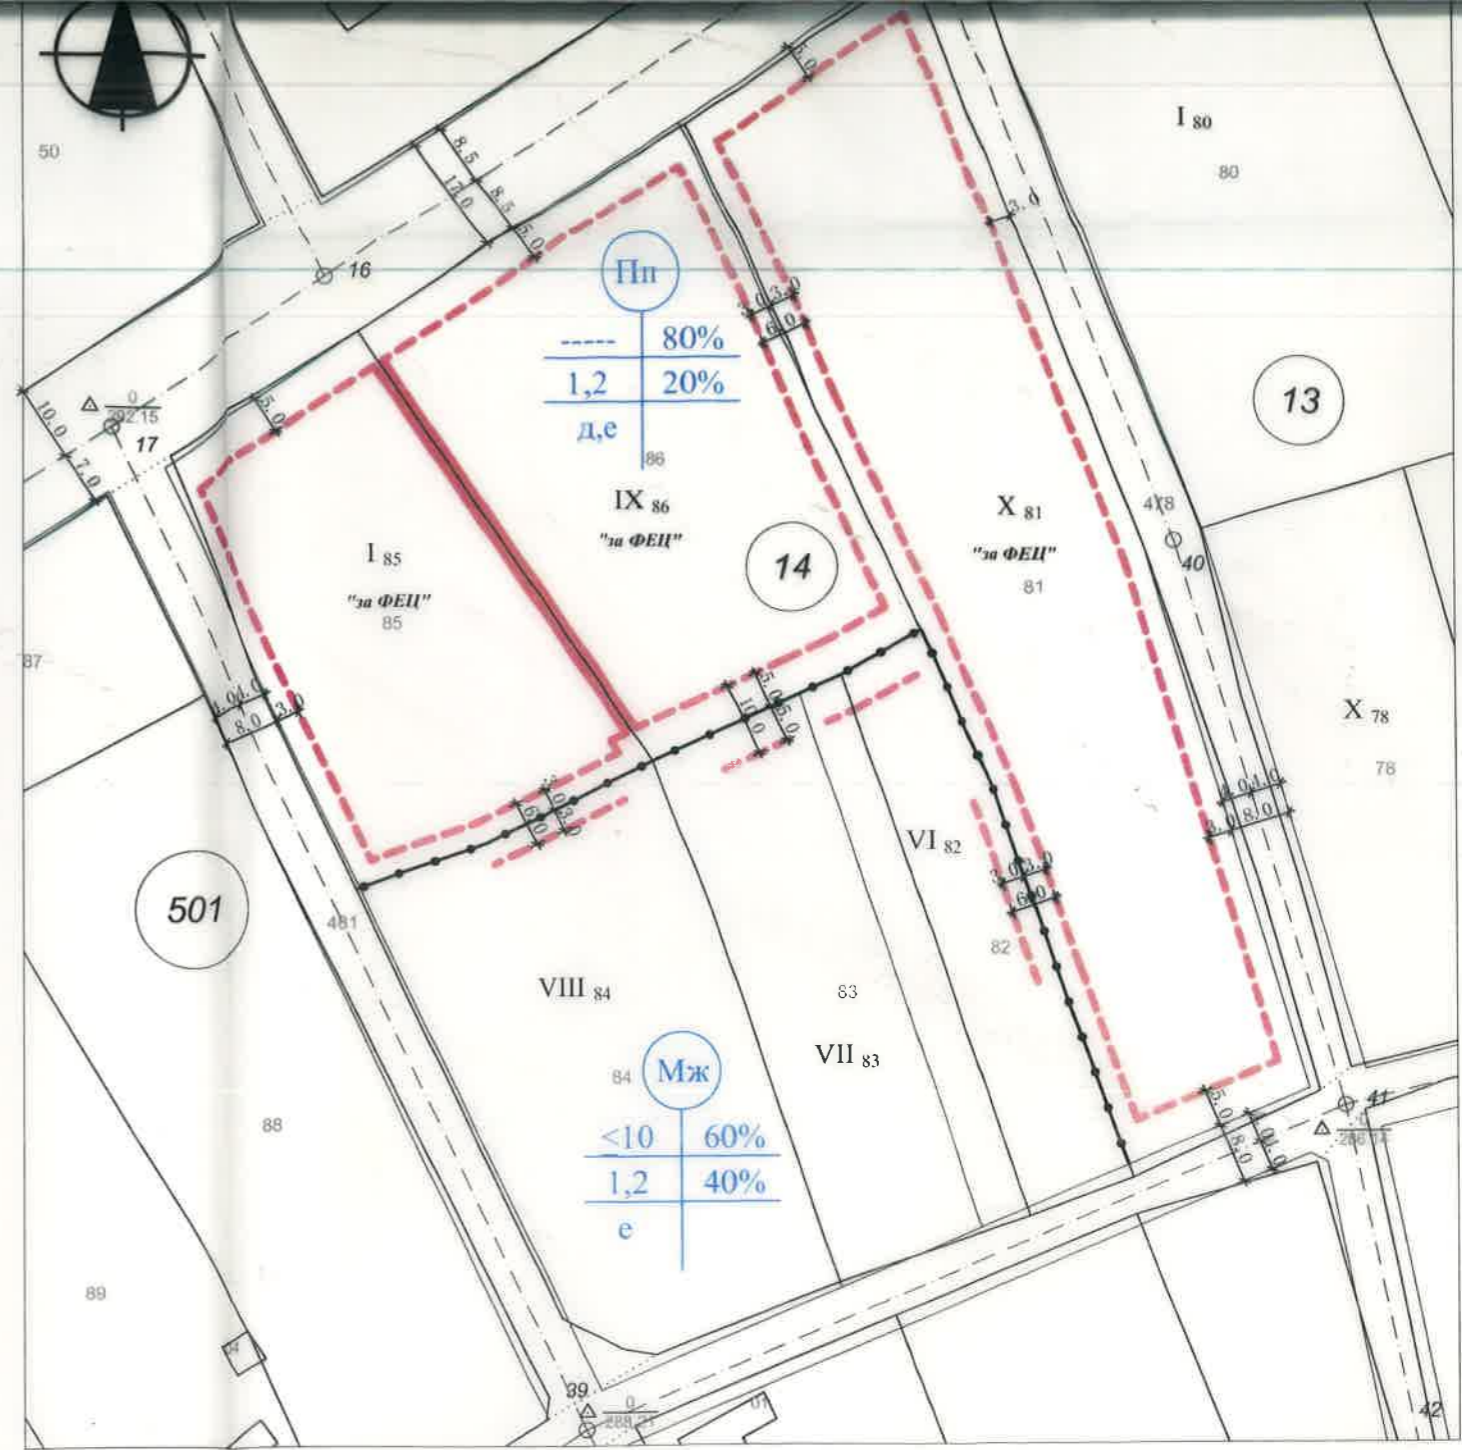

М 1:1000

Таблица на ПИ/УПИ, идентифицирани спрямо кварталите и устройствените зони, с установено предназначение и режим на застрояване в ПУП

№ на ПИ с идент. 32860.501	Площ на ПИ	Номер на квартала	Номер на УПИ	Устройствена зона	Урегулиран имот с установено предназначение	Характер на застрояване (височина в м)	Плътност	К инт	Мин. озеленителна площ	Начин на застрояване	Площ на УПИ	Забележка
85	2 484 м ²	14	I	Пч	за ФЕЦ	---	80%	1,2	20%	д	2 471 м ²	
86	3 306 м ²	14	IX	Пч	за ФЕЦ	---	80%	1,2	20%	д	3 320 м ²	
81	4 903 м ²	14	X	Пч	за ФЕЦ	---	80%	1,2	20%	е	4 815 м ²	

ОДОБРЕН СЪС ЗАПОВЕД № 432 от 25.03.2022 г.

ПЕПА ПЕНЧЕВА

ВриД Кемт на Община Вълчи дол

Влиза в сила с дата: 06.07.2022 г.



М 1:1000

ПРОЕКТ:

УПИ IV₈₁ (ПИ № 32860.501.81) и
УПИ V₈₁ (ПИ № 32860.501.81),
кв.14
по плана на с.Искър, общ. Вълчи дол

ВЪЗЛОЖИТЕЛ:

"СЛ Електрик" ООД, ЕИК 20668