
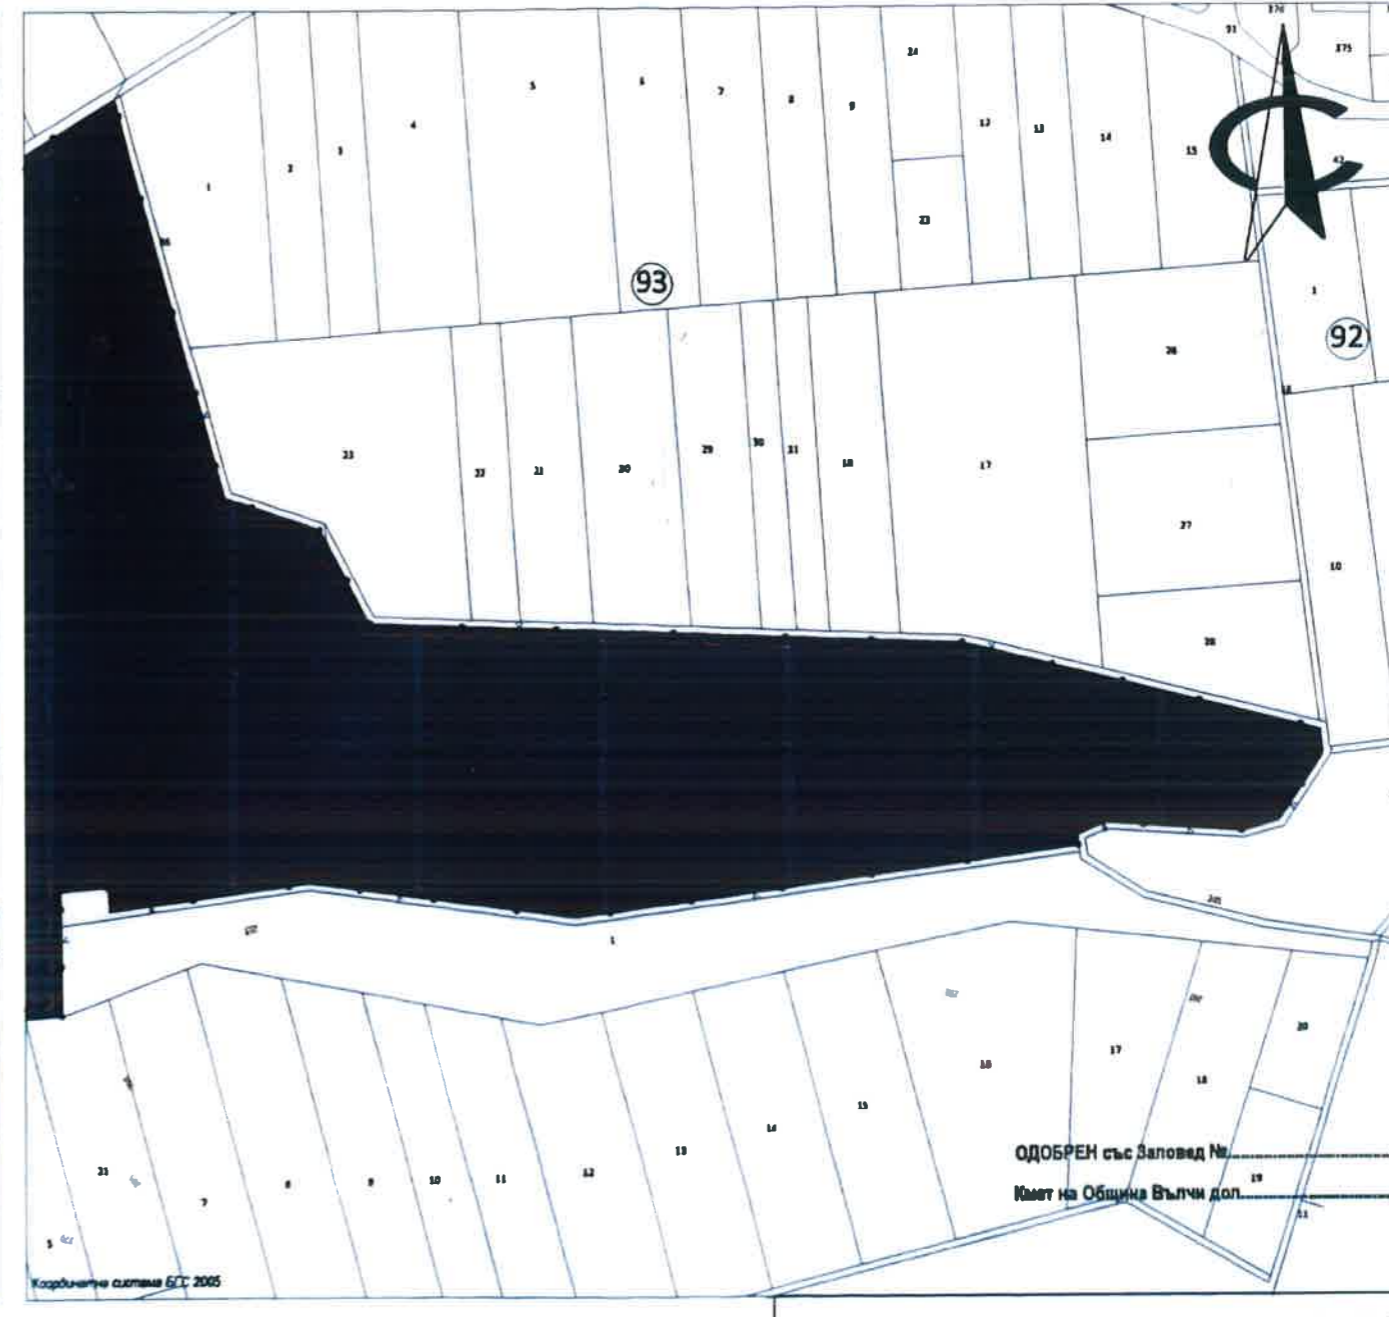


ОПОРЕН ПЛАН за ПИ с идентификатор № 11836.91.1 по ККР на с.Войводино, общ. Вълчи дол, обл. Варна, одобрена със Заповед РД-18-85/26.07.2016 г. на ИД на АГКК.

ПЛАН ЗА ЗАСТРОЯВАНЕ за ПИ с идентификатор № 11836.91.1 по ККР на с. Войводино, общ. Вълчи дол, обл. Варна

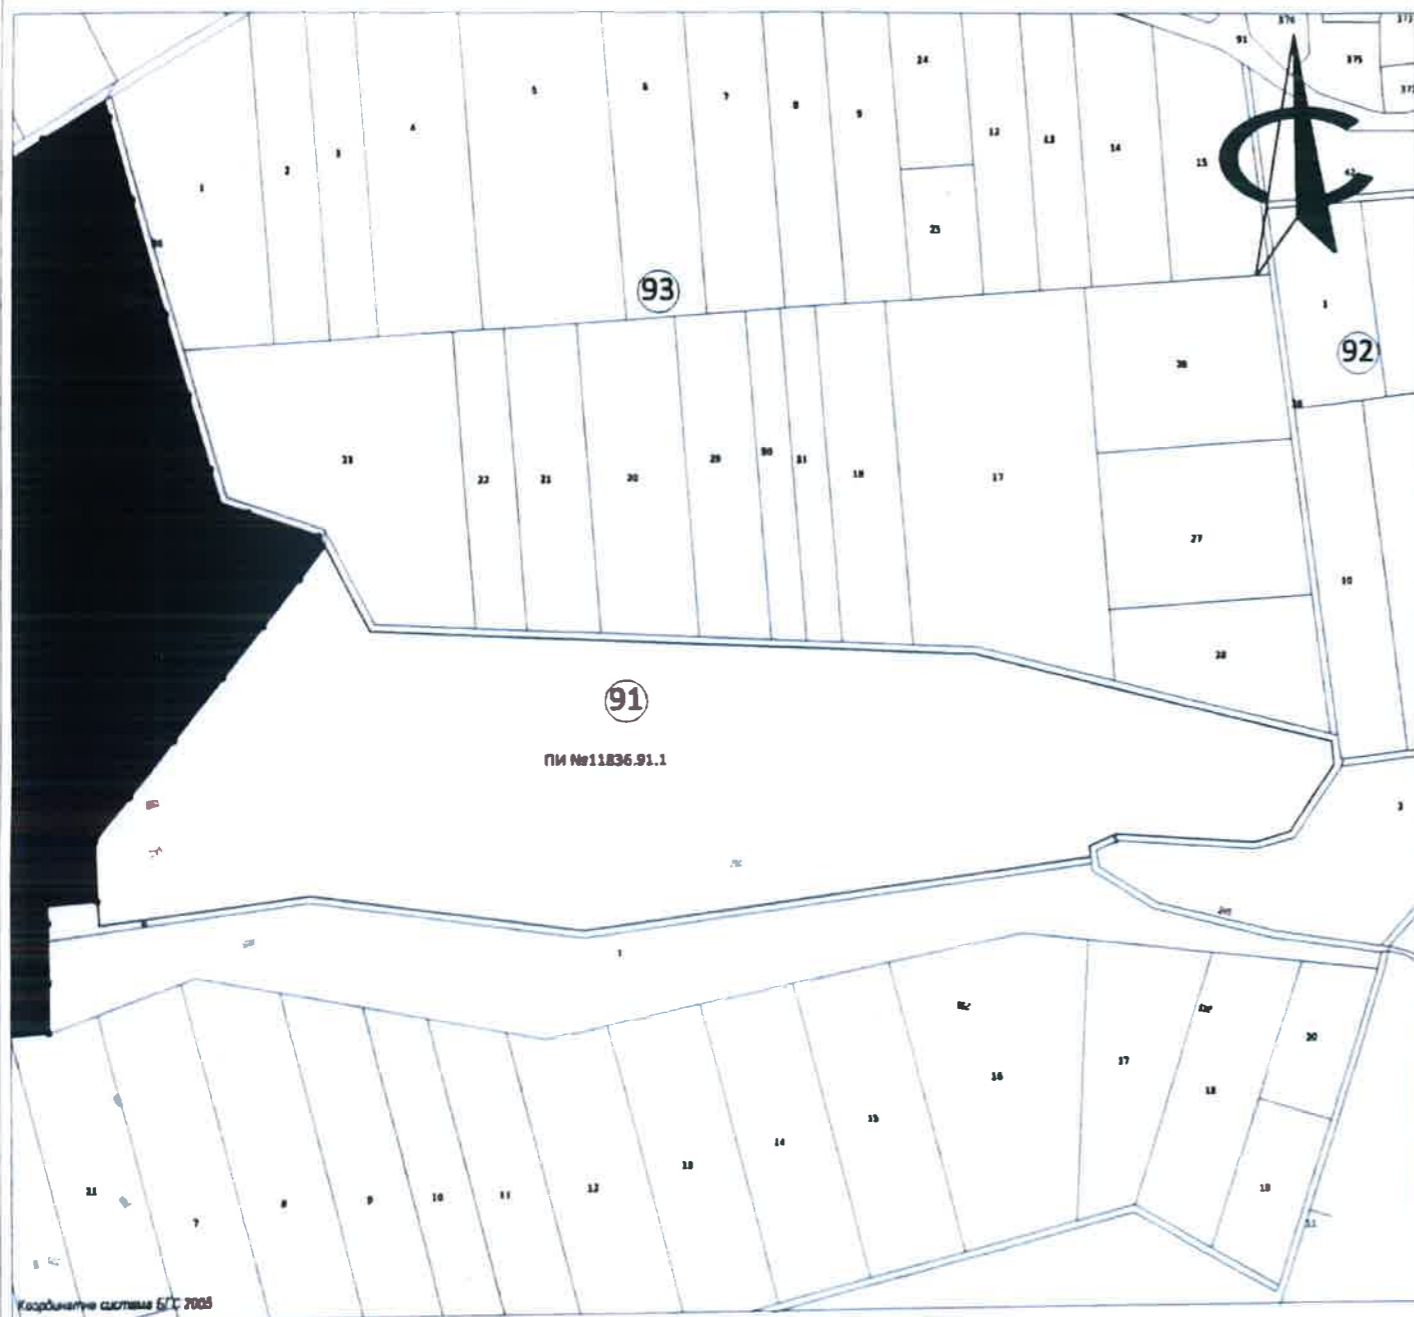

I. ИДЕНТИФИКАЦИЯ, НОМЕРИРАНЕ И ОБОЗНАЧАВАНЕ НА ОТРЕЖДАНЕ
 89 номериране на кадастрален мейот
 89 номериране на кадастрален район

Забелюшки:
 1. Опорен план е изработен съгласно изходни данни предоставени от АГКК и Община Вълчи дол;
 2. Насил действат ОУП за територията на Община Вълчи дол;
 3. За ПИ с идентификатор № 11836.91.1 е донесено решение за ПУП-ПЗ с Решение № 623 от Протокол № 29 от 31.08.2022 г. на ОМС Вълчи дол;
 4. Всички линии на застрояване са **ОГРАНИЧИТЕЛНИ**.

II. ВИДОВЕ ЛИНИИ
 — граница по кадастрална карта
 — граница за промяна на разширяване и устройство на застрояване
 - - - - - граница на застрояване
 ■ гранично производствена градоустройствена зона

Номер на поземлен мейот	Площ на поземлен мейот (кв. м.)	Устройствена зона	Поземлен мейот с установено предназначение	Етажност (включено в м.)		Градоустройствени параметри				Начин на застрояване			Забелюшка
				Максимална	Минимална	Пълнота на застрояване	К мит	Минимална соаленна площ	Свободно - в	Свързано в два съседни мейота - А	Свързано - с	Комплексно - в	
11836.91.1	87 994	Пп	За изграждане на фотоволтаична електроцентрала за производство и съхранение на енергия от възобновяеми енергийни източници	-	-	80%	2,5	20%	●				

"ГЕОАКСТ-ДАНАИЛ СПАСОВ" ЕООД
 гр.Варна, ул. "Кирил Шиваров" 1, офис 2
 инж.Данаил Спасов - управител тел: 089844-39-56
 Офис - тел: 052/63-40-84 e-mail: geodist@abv.bg

ОБЕКТ: ПОДРОБЕН УСТРОЙСТВЕН ПЛАН (ПУП - ПЗ) за ПИ с идентификатор № 11836.91.1 за изграждане на фотоволтаична електроцентрала за производство и съхранение на енергия от възобновяеми енергийни източници по ККР на с. Войводино, общ. Вълчи дол

ЧАСТ: ГРАДОУСТРОЙСТВО ФАЗА: ОКОНЧАТЕЛЕН ПРОЕКТ ДАТА: 01.2023Г. Лист 1/1 М 1:1000