


ПЛАН-СХЕМА ПО ЧЛ.108 ОТ ЗУТ ПО ЧАСТ ЕЛ. МРЕЖИ - ВЪЗДУШНИНИ -
КЪМ ПУП-ПЗ на ПИ с идентификатор № 32442.37.2,
изработен върху извадки от: ККР за с. Изворник, ик, одобрени със Заповед №
РД-18-77/28.07.2016г. на ИД на АГК; Кадастрален и регулационен
план на с. Изворник, одобрен със Заповед № 4500/ 07.12.1934г. и ПУП-ПЗ,
одобрен със Заповед № 551/01.06.2022г. на зам. Кмета на Община Вълчи дол

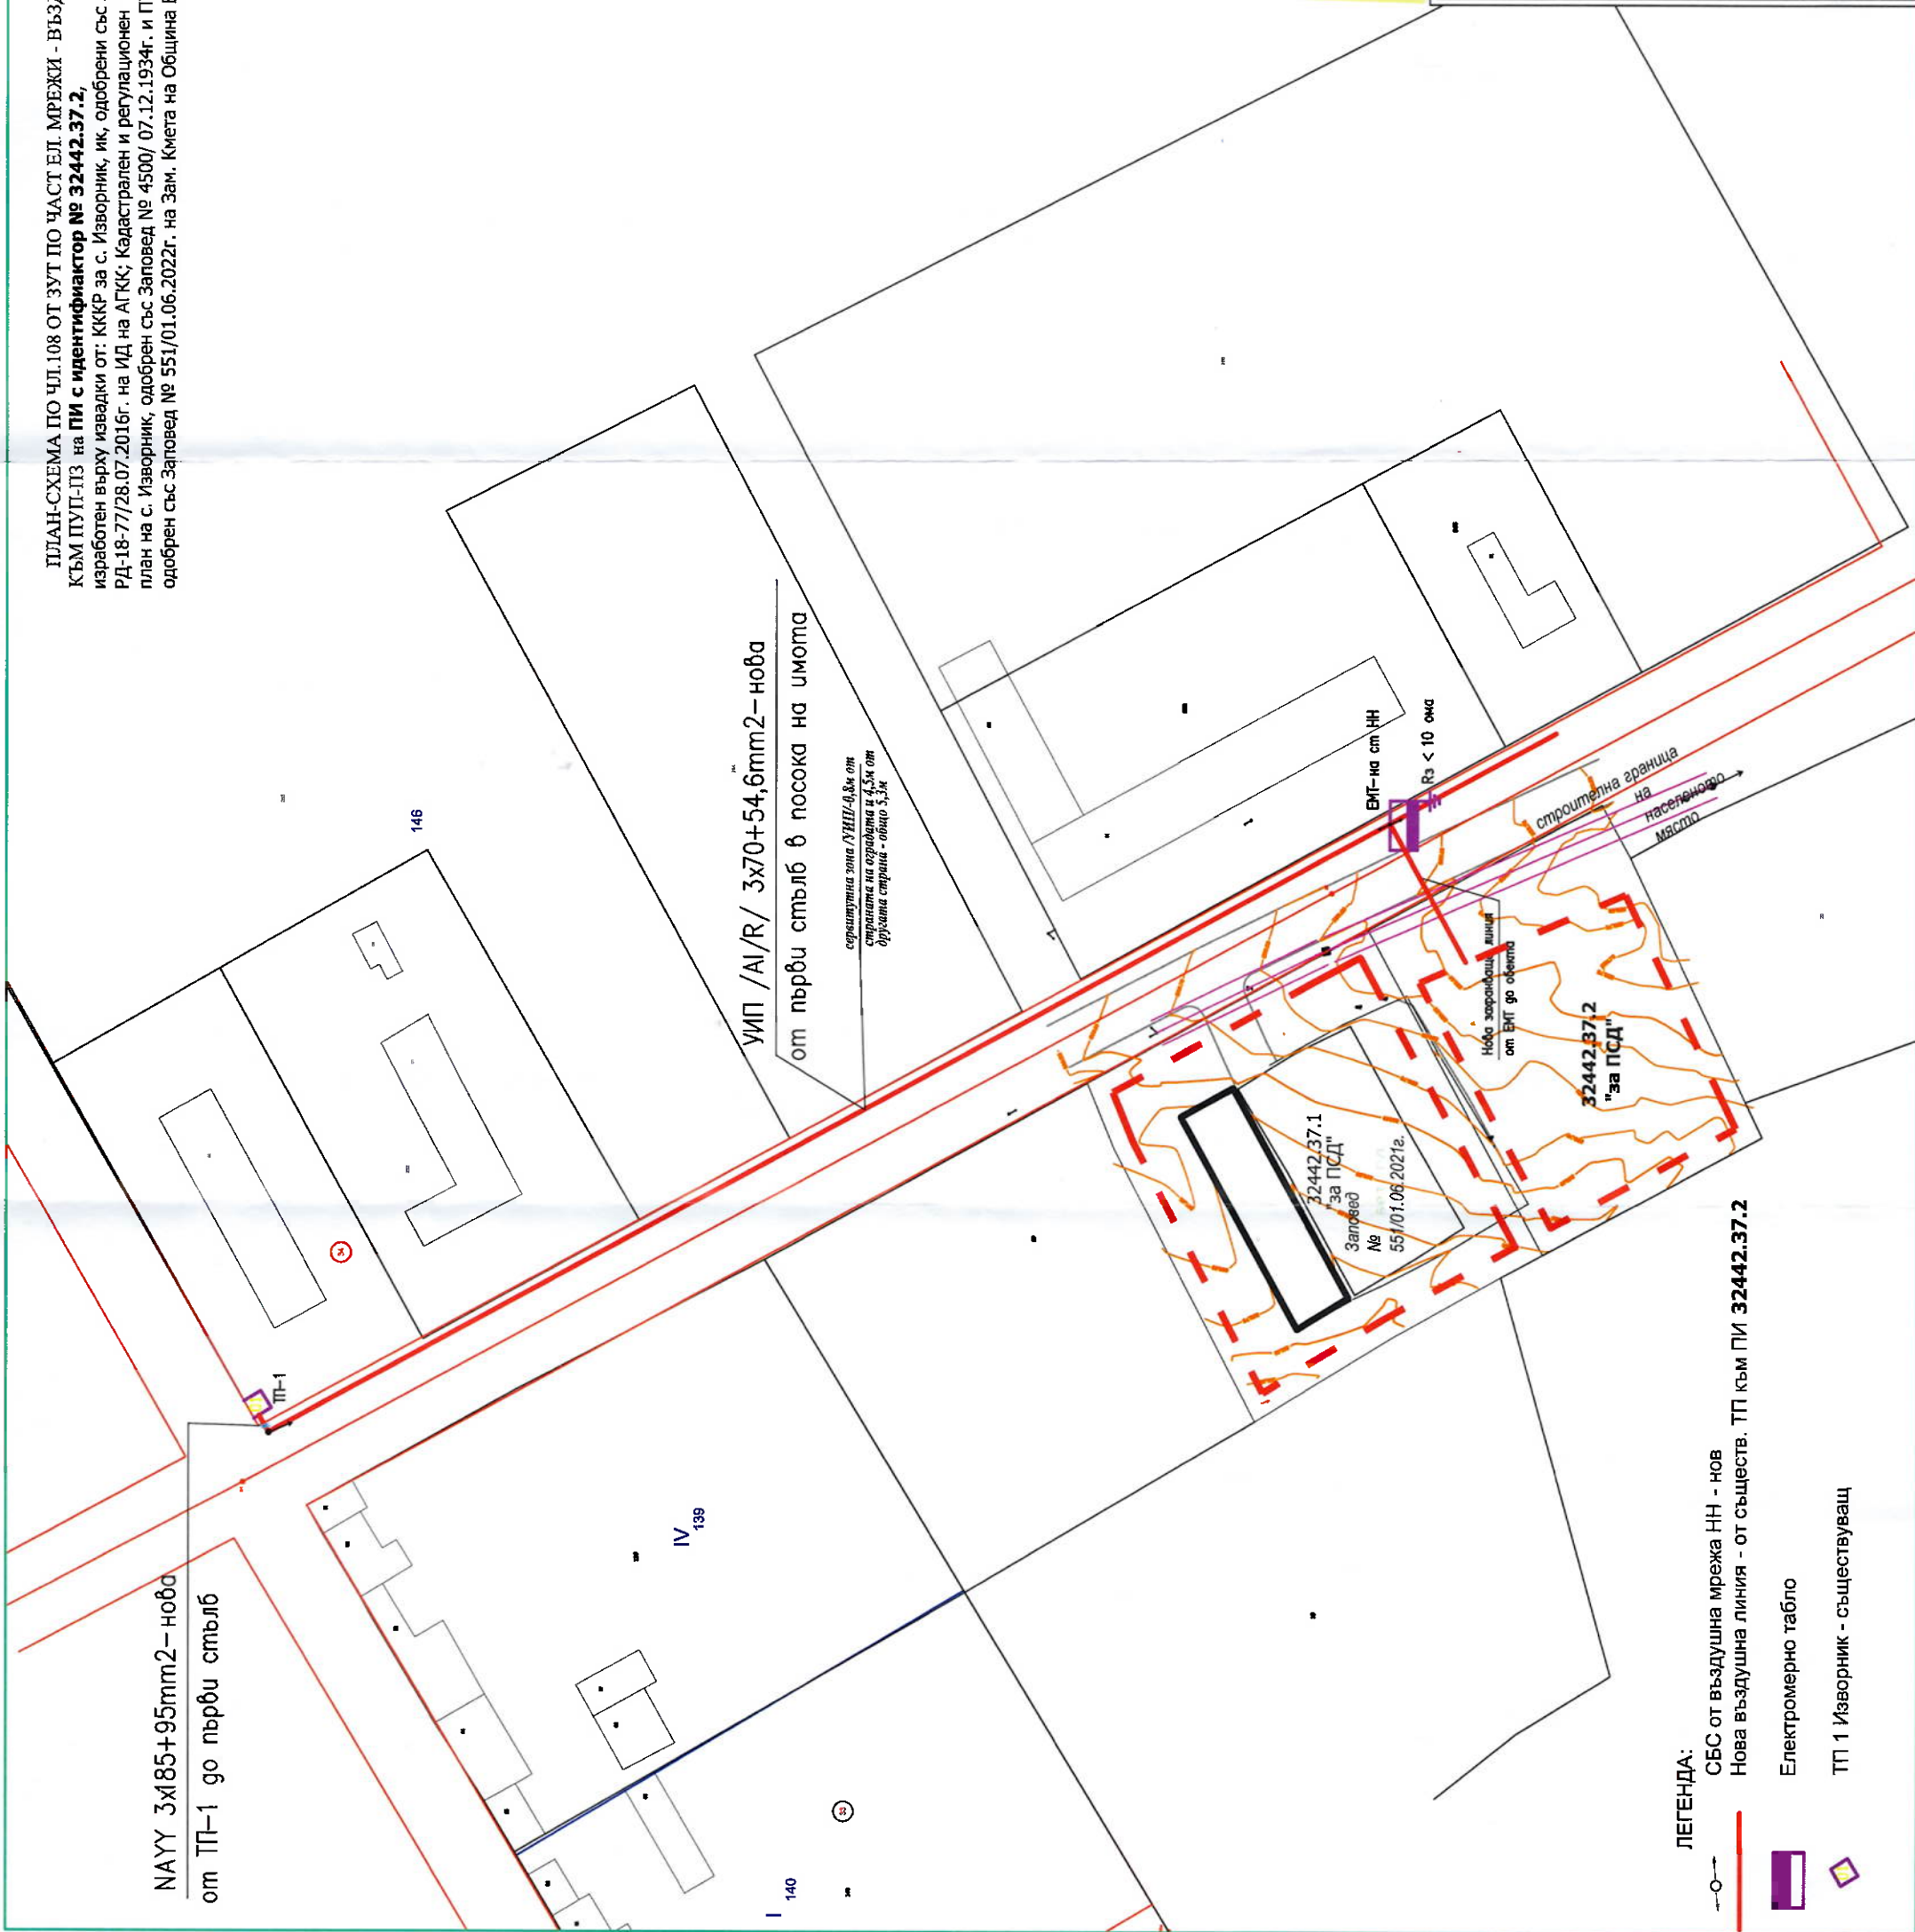

НАУУ 3x185+95mm2-нова
от TP-1 до първи стълб

- ЛЕГЕНДА:
- СБС от въздушна мрежа НН - нов
 - Нова въздушна линия - от съществ. ТП към ПИ 32442.37.2
 - Електромерно табло
 - ТП 1 Изворник - съществуващ

ЕЛЕКТРОРАЗПОРЕДНИТЕЛИ
Одобрено от управл. общ. м. Вълчи дол
ЕЛЕКТРОТЕХНИЧЕСКА СЛУЖБА

ОБЕКТ:	ПОДРОБЕН УСТРОЙСТВЕН ПЛАН - ПЛАН ЗА ЗАСТРОЯВАНЕ за ПИ с идентификатор № 32442.37.2 по ККР на с. Изворник, общ. Вълчи дол			
Възложител:	Ангел Георгиев Ангел			
ЧАСТ:	ЕЛ			
Чертеж:	ПЛАН-СХЕМА по чл.108 от ЗУТ за еле			
ПРОЕКТАНТ:	КАМАРА НА ИНЖЕНЕРИТЕ В ИНВЕСТИ ПЪЛНА ПРОЕКТАНТСКА ПРА Регистра			
дата: 11.2024г.	Секция: ЕАСТ			
Лист 1/1	Част на проекта: по удостоверение на ПИП			
	Подпис: ВАЖА С ВАЖНО УДОСТОВЕРЕНИЕ			