



**инж. Мирослав Иванов Мирославов**

Рег. № 596 в Агенцията по кадастр и № 0155 в КИГ

9700, гр. Шумен, ул. "Цар Иван Александър" № 28, тел. 0888841979

e-mail: [m\\_miroslavov@abv.bg](mailto:m_miroslavov@abv.bg)

## ОБЯСНИТЕЛНА ЗАПИСКА

КЪМ

### СПЕЦИАЛИЗИРАНА ПЛАН-СХЕМА

ОБЕКТ: "Фотоволтаична централа с мощност 495,95 kW, "БКТП 1x630 kVA, 20/0.4 kV" и "Кабелна линия 20kV" находящи се в УПИ XV-306 "За ФЕЦ", ЛПИ с идент. 69170.501.608 и част от ЛПИ с идент. 69170.501.631/, кв. 40

по плана на с. Стефан Караджа, общ. Вълчи дол, област Варна"

#### Подобект 3 :Кабелна линия 20 kV"

Целта на Специализираната план схема е изясняване възможността за Външно присъединяване към мрежата на ЕРП Север-БКТП и кабел 20 kV

Проекта е разработен върху актуален цифров модел на КК на с. Стефан Караджа в М 1:750

Трасето на започва от съществуващия Същ. СРС и достига до бъдещия БКТП в ЛПИ 69170.501.631.

- дължина на трасето **53 м**
- площ на сервитута - **111 кв. м**
- сервитут на трасето – Сервитутът обхваща по 0.60 м от към имотите и 1.50 откъм другата страна /2.10 м общо/
- Трасето е показано на чертежа със син цвят като непрекъснатата линия, а сервитута с прекъснатата синя линия

Представен е регистър с координатите на чупките на трасето в координатна система 2005 г. и таблица на засегнатите имоти от сервитута по НТП и вид собственост.

Спазени са изискванията на Наредба № 8/14. юни 2001 г. за обема и съдържанието на градоустройствените схеми и планове при изработването на графичната част.

Приложен е диск с CAD файл.

януари 2023 г.  
гр. Шумен

	КАМАРА НА ИНЖЕНЕРИТЕ В АРХИТЕКТУРНО ПРОЕКТИРАНЕ
	ПЪЛНА ПРОЕКТИРНА ПОСОБНОСТ
Секция:	Съставил: <b>инж. МИРОСЛАВ ИВАНОВ МИРОСЛАВОВ</b>
гпг	/ и <b>инж. МИРОСЛАВ ИВАНОВ МИРОСЛАВОВ</b>
Части на проекта: по удостоверение за ПЛП	Подпис: _____
ВАЖИ С ВАЛИДНО УДОСТОВЕРЕНИЕ ЗА ПЕТИЗЕ ТЕКУЩАТА ГОДИНА	

# СПЕЦИАЛИЗИРАНА ПЛАН СХЕМА



ОБЕКТ: "Фотоволтаична централа с мощност 495,95 kW, "БКТП 1x630 kVA, 20/0.4 kV" и "Кабелна линия 20kV" находящи се в УПИ XV-306 "За ФЕЦ", ИПИ с идент. 69170.501.608 и част от ИПИ с идент. 69170.501.631/, кв. 40 по плана на с. Стефан Караджа, общ. Вълчи дол, област Варна"

Подобект 3: Кабелна линия 20 kV"

М 1:750

Легенда:

Кабел  
Сервитут кабел  
Сервитут БКТП

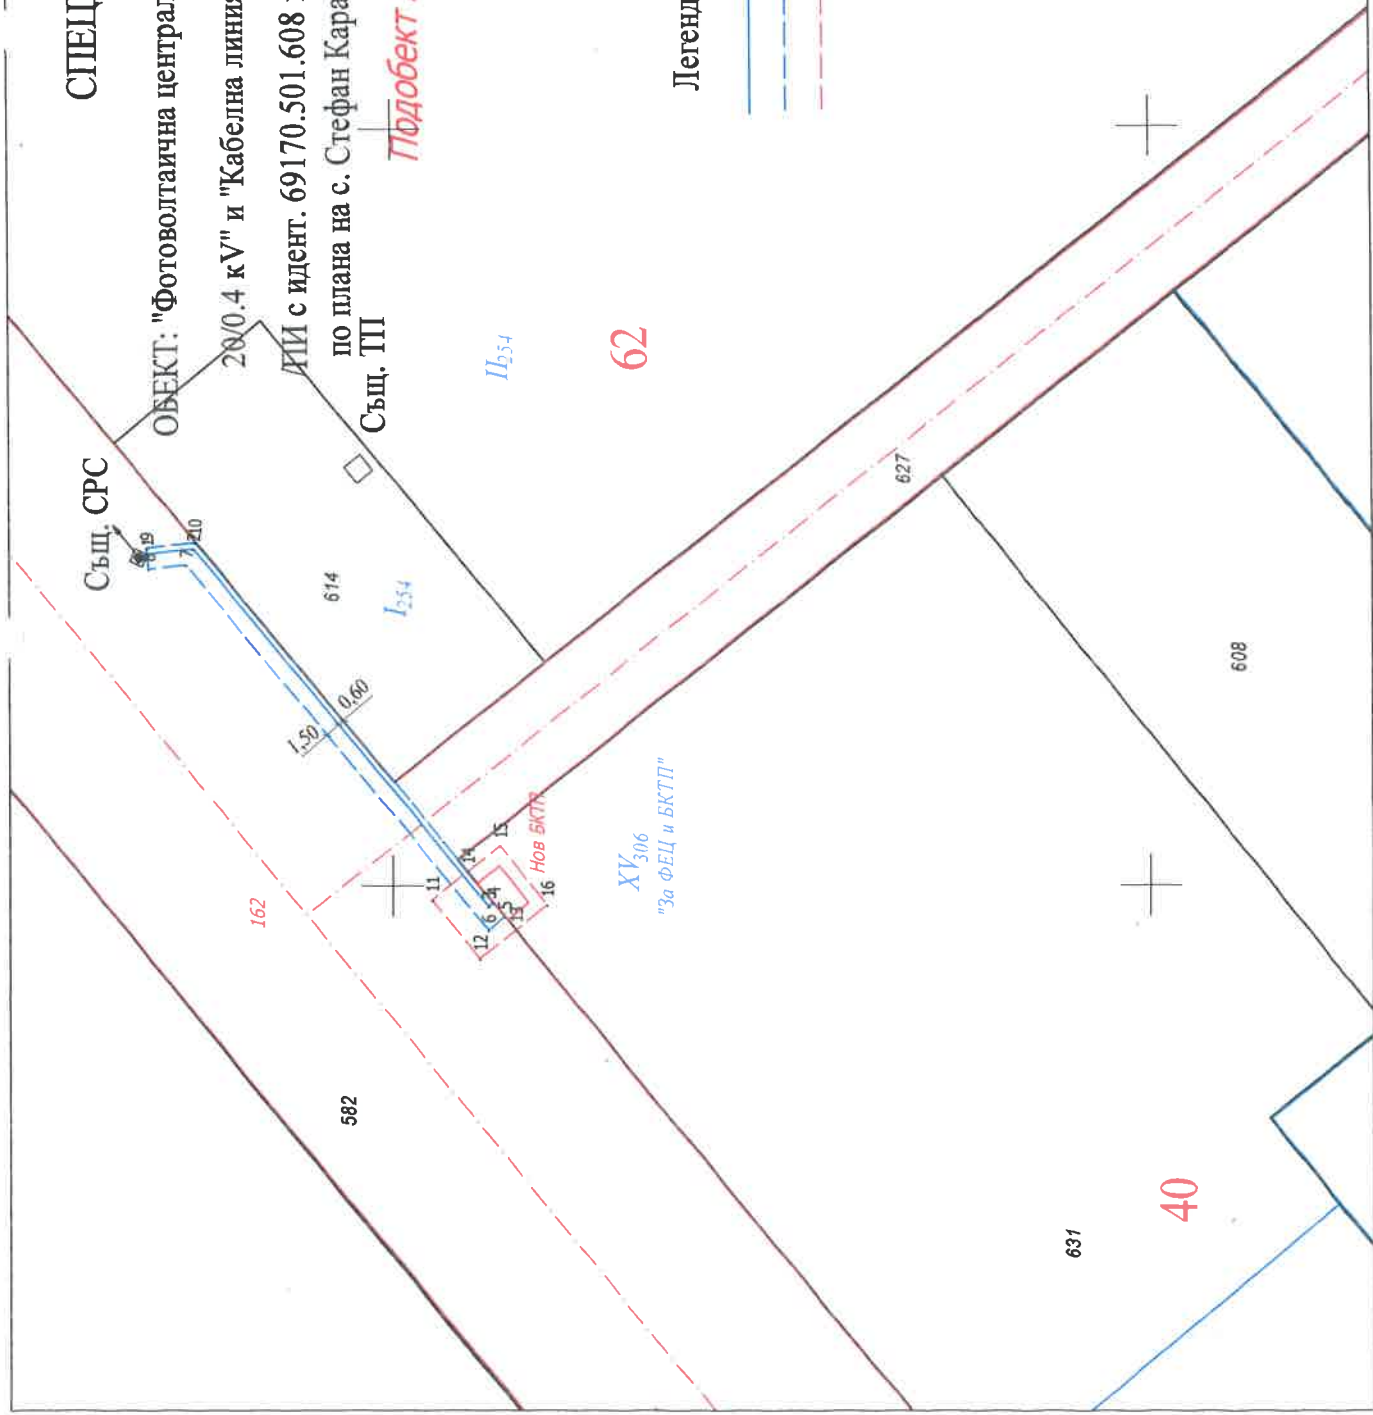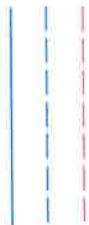

Дружина със Зонация Б-23-138/03.01.2018  
Специализиран Зап. Кмет. Вълчи дол

НАМАРА НА ИНТЕРЕСИТЕ ЗА ИДИ	ПЪЛНА ПРЕСТАНТОК ПРАВИЛО
Секция: ГПГ	Проект: М. Мирославов
Част на проекта: 10/100/100/100	Получено: 10/100/100/100
10/100/100/100	ДАТУ С ВЪВЕЖДЕНЕТО НА ПЛАНА