

ПОДРОБЕН УСТРОЙСТВЕН ПЛАН- ПЛАН ЗА  
за УПИ XII 306, кв. 40 /ПИ с идентиф. № 691

М 1:1

КОМБИНИРАНА СКИЦА за УПИ XII<sub>306</sub> "за рекреационни дейности опознавателен селски туризъм", кв. 40 по плана на с. Стефан Караджа, одобрен със Заповед № 322/29.04.2022 г. и за ПИ с идентиф. № 69170.501.633 по ККР, одобрени със Заповед № РД-18-74/18.11.2021 г. на ИД НА АГКК


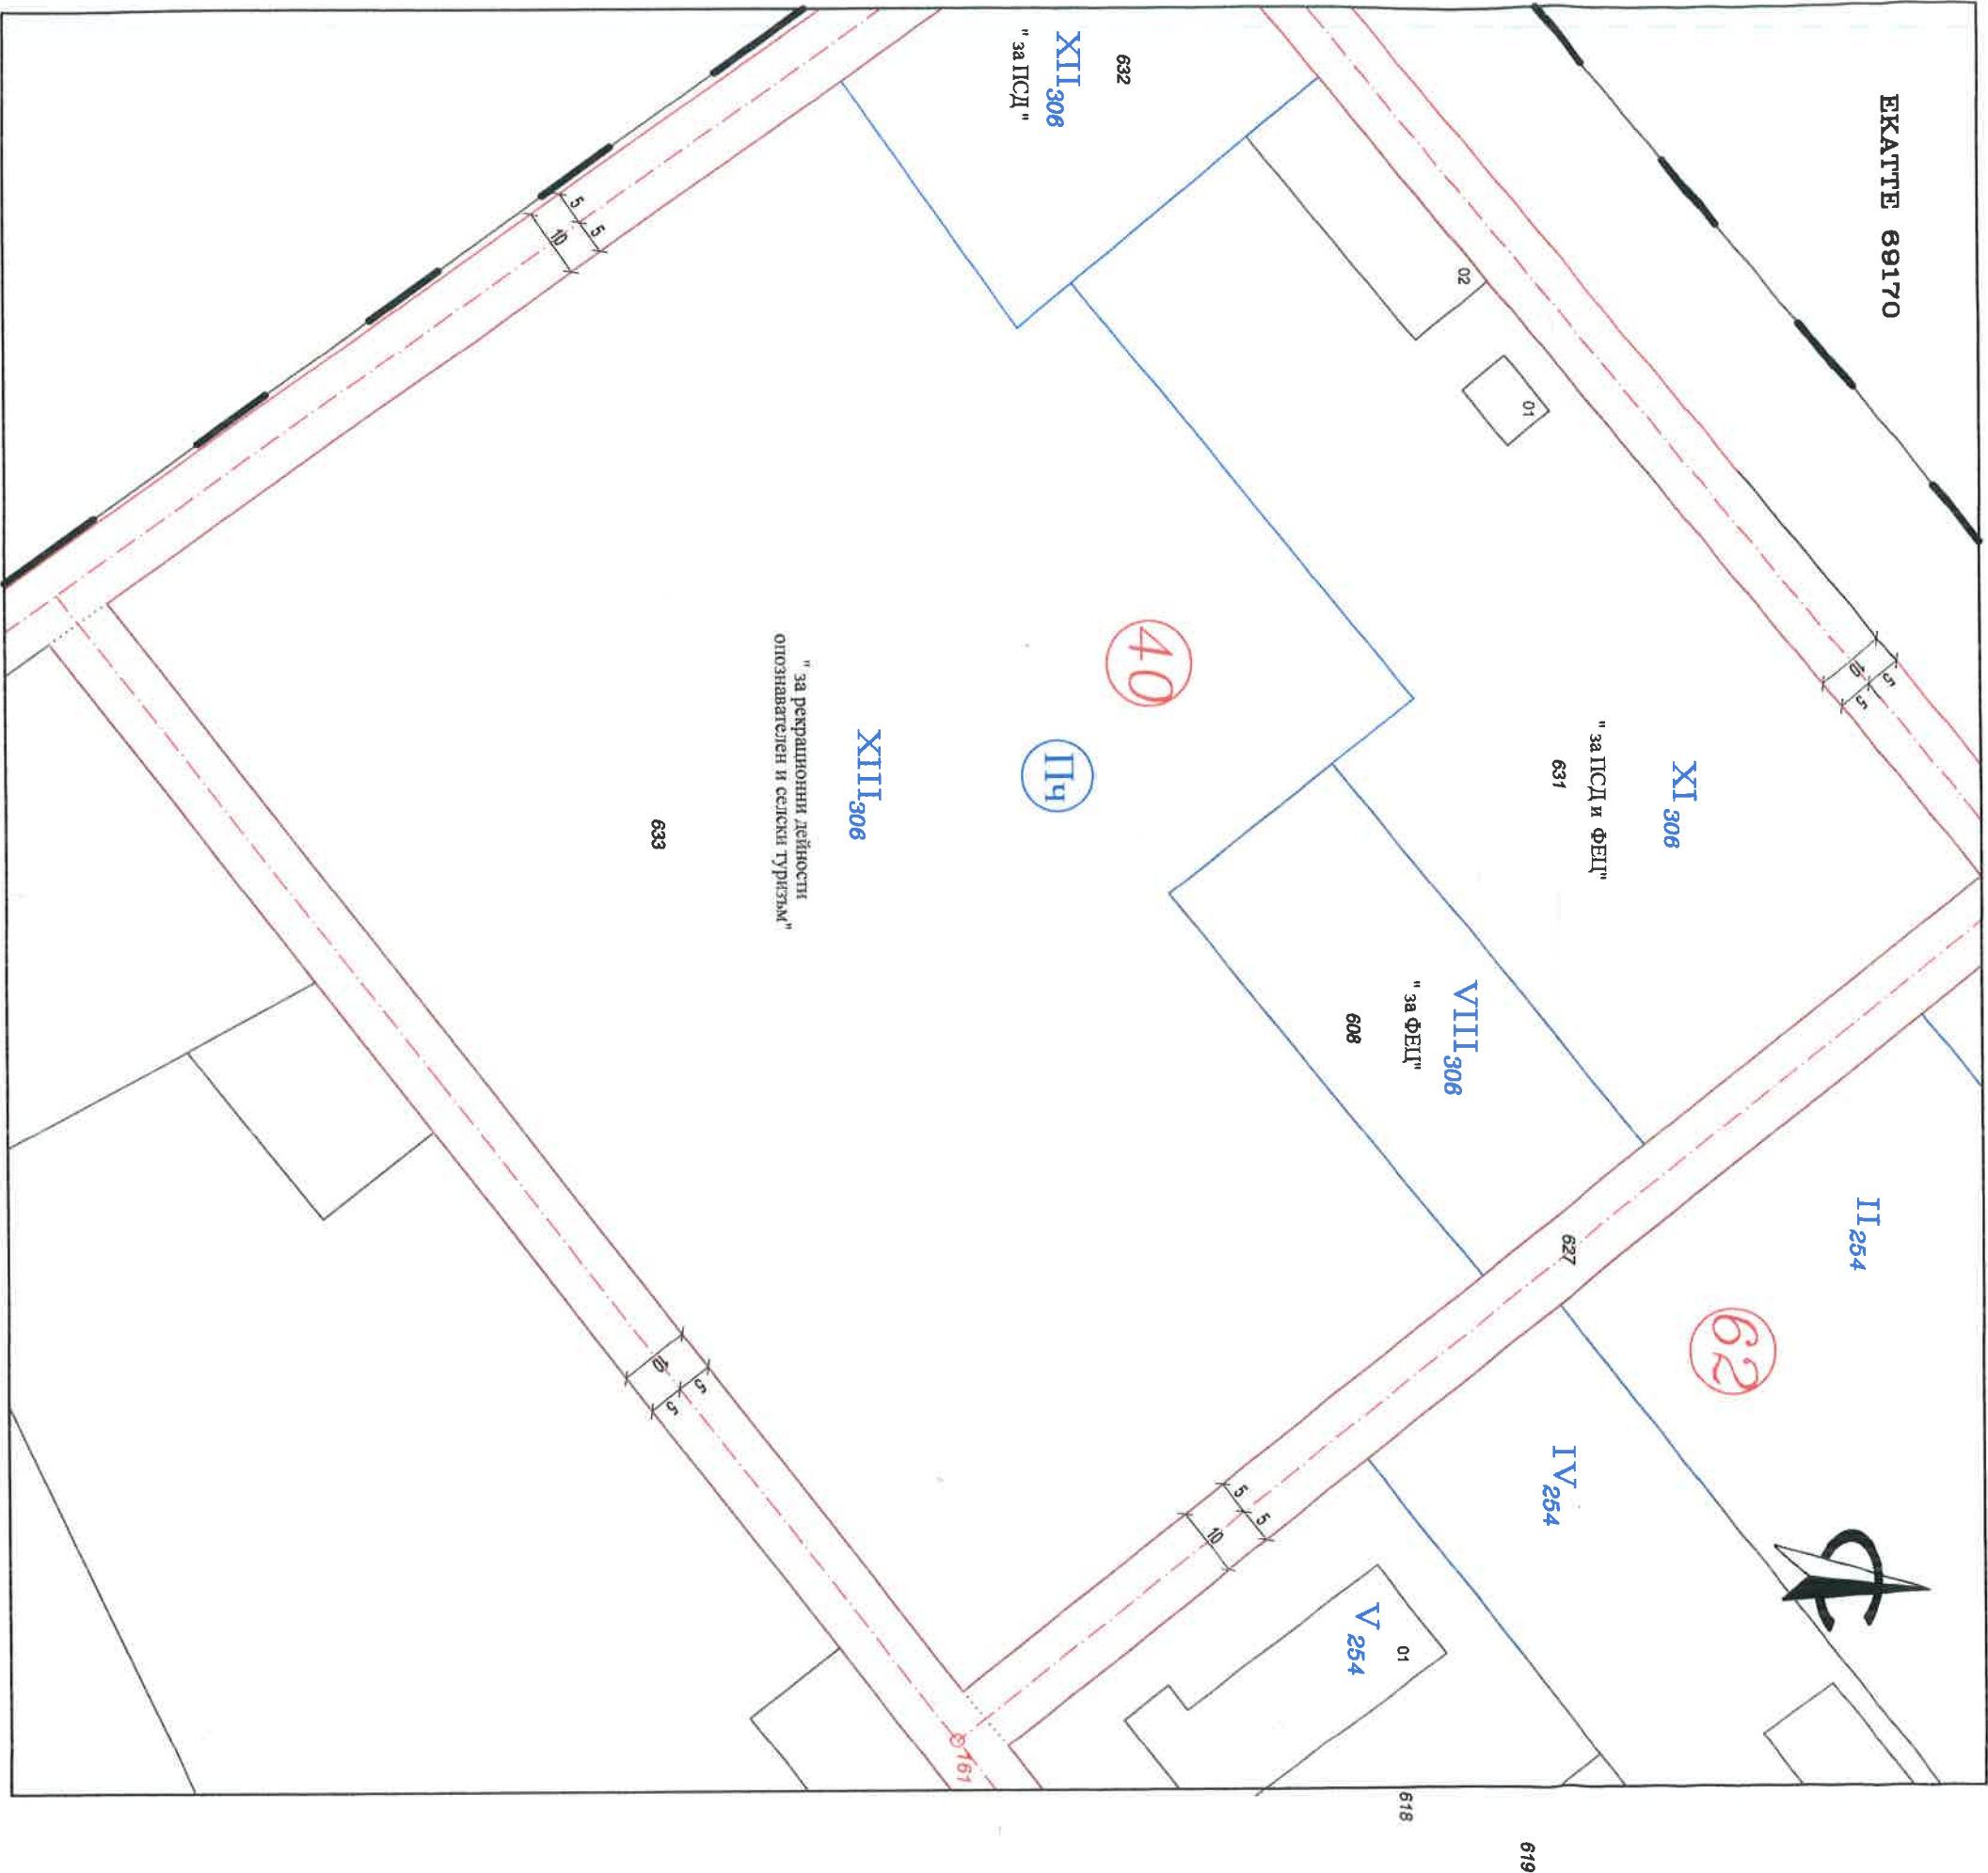


Таблица на УПИ, идентифицирани  
квартала и устройствената зона, с  
застрояване в ПУП-ПЗ

Номер квартал	Номер поземлен имот и/или орегулиран поземлен имот	ПИ с идентиф.....	Устройствена зона	Поземлен имот с установено предназначение	задължителна
40	XII-306	633	Пч	ПСД и ФЕЦ	Е (вкл.)

А ИЗМЕНЕНИЕ НА ПЛАНА ЗА ЗАСТРОЯВАНЕ  
170.501.633/с. Стефан Караджа, общ. Вълчи дол  
1:1000

ПЛАН ЗА ЗАСТРОЯВАНЕ ЗА УПИ XIII<sub>306</sub> "за ПСД и ФЕЦ", кв. 40 по плана на с. Стефан Караджа  
/ПИ с идентиф. № 69170.501.633/

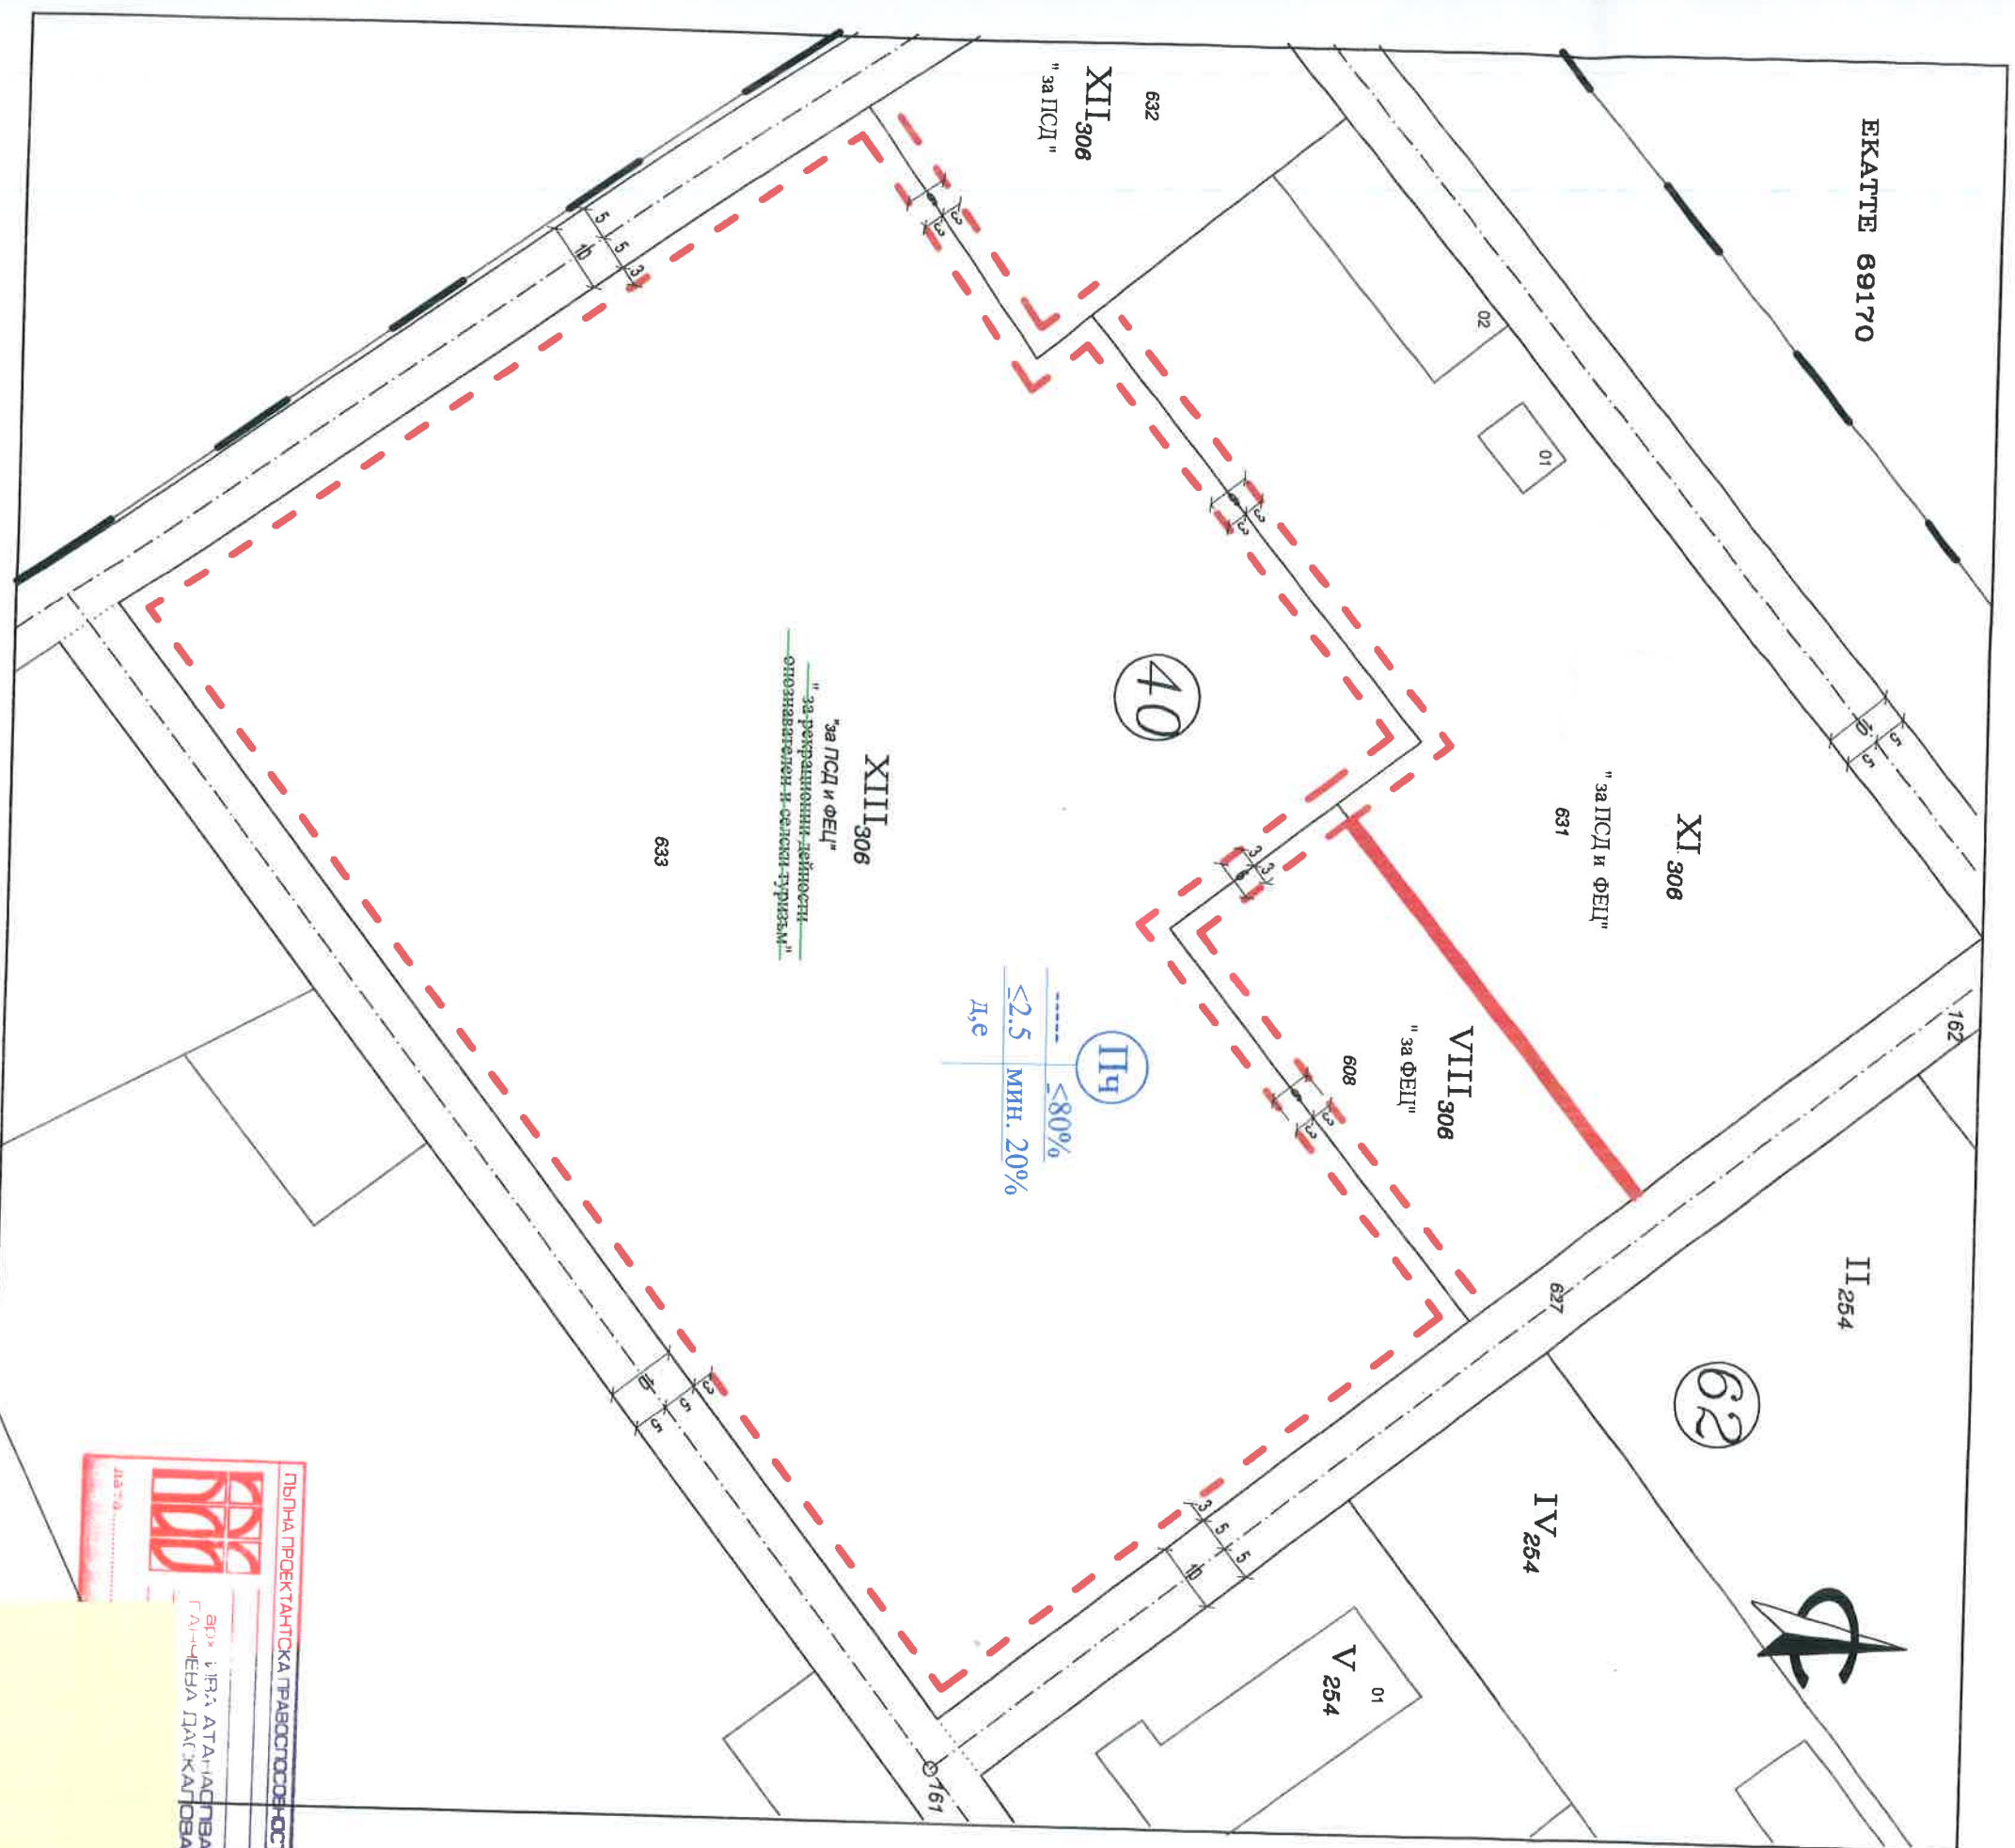

МО	Одобрено	предназначение и режим на
ст	Градостроителни параметри	Начин на застрояване
възможна "от - до"	плътност на застрояване	Площ
Кинт	Минимална озеленена площ	
Свободно - е	Свързано в два нивота-д	
Свързано - с	Свързано - с	
≤80%	≤2.5	>20%
*		22 583 кв.м.

Одобрил със Заповед № 93-112/19.05.2022 г.

Кик

БЕН УСТРОЙСТВЕН ПЛАН - ПЛАН ЗА ЗАСТРОЯВАНЕ  
XIII 306, (ПИ с идентиф. № 69170.501.633) кв. 40  
акционния план на с. Стефан Караджа, общ. Вълчи дол

тел:	"Чифлика" ЕООД	арх. Ива Даскалова
ип:		
Фаза:	Градостроитство	Лист 1/1
	Окончателен проект	М 1:1000
		м. 06. 2022 г.