


ПУП – ПАРЦЕЛАРЕН ПЛАН

ОБЕКТ: Ел. захранване с кабелна линия СрН 20 кV на ФЕЦ 875кW в УПИ I-204, кв. 60
по плана на с. Караманите, общ. Вълчи дол, обл. Варна, /ПИ № 36302.501.584 по кадастралната карта/

Координатна система Кадастрална 2005

Част - I
36302 - с. Караманите, 47874 - с. Метличина
Вълчи дол, обл. Варна

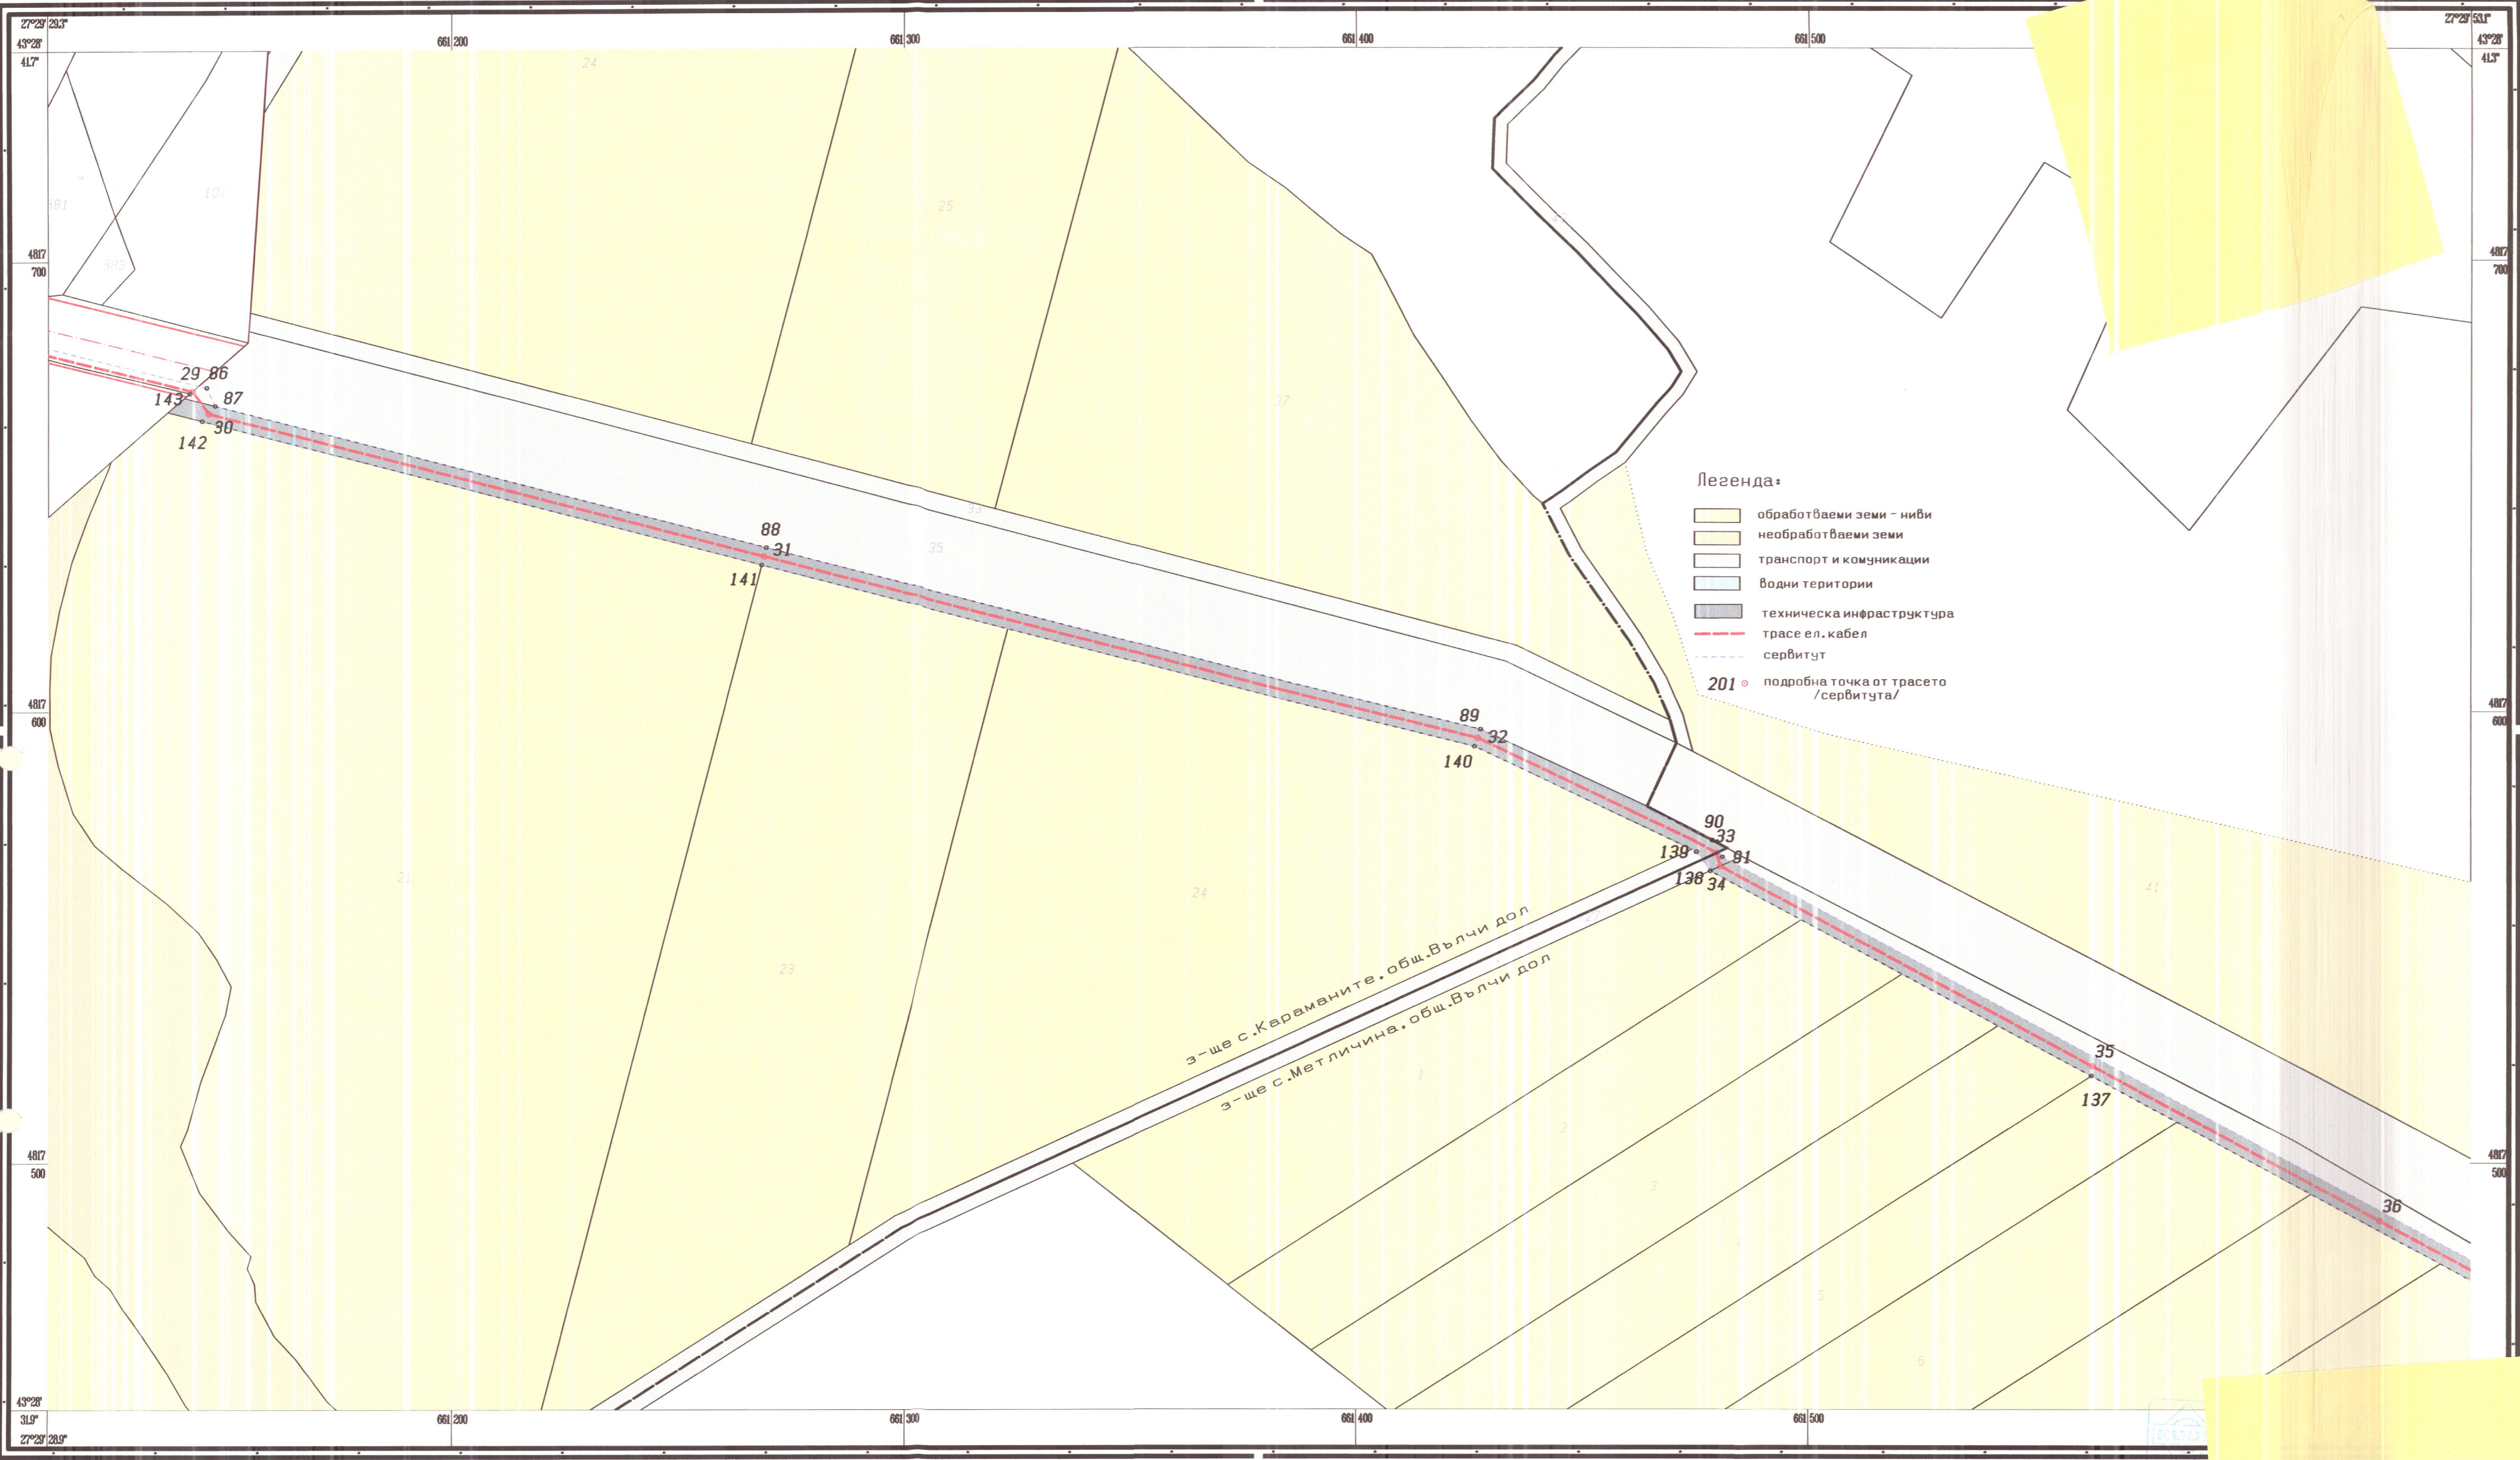

1 : 1000

1 cm on map = 10 m on ground

