


СПЕЦИАЛИЗИРАНА ПЛАН-СХЕМА

ОБЕКТ: Ел.захранване с кабелна линия СрН 20 kV на ФЕЦ 875kW в УПИ I-204, кв. 60 по плана на с. Караманите, общ. Вълчи дол, обл. Варна, /ПИ № 36302.501.584 по кадастралната карта/

Координатна система Кадастрална 2005

Част - 2
36302 - с.Караманите,
общ.Вълчи дол, обл.Варна

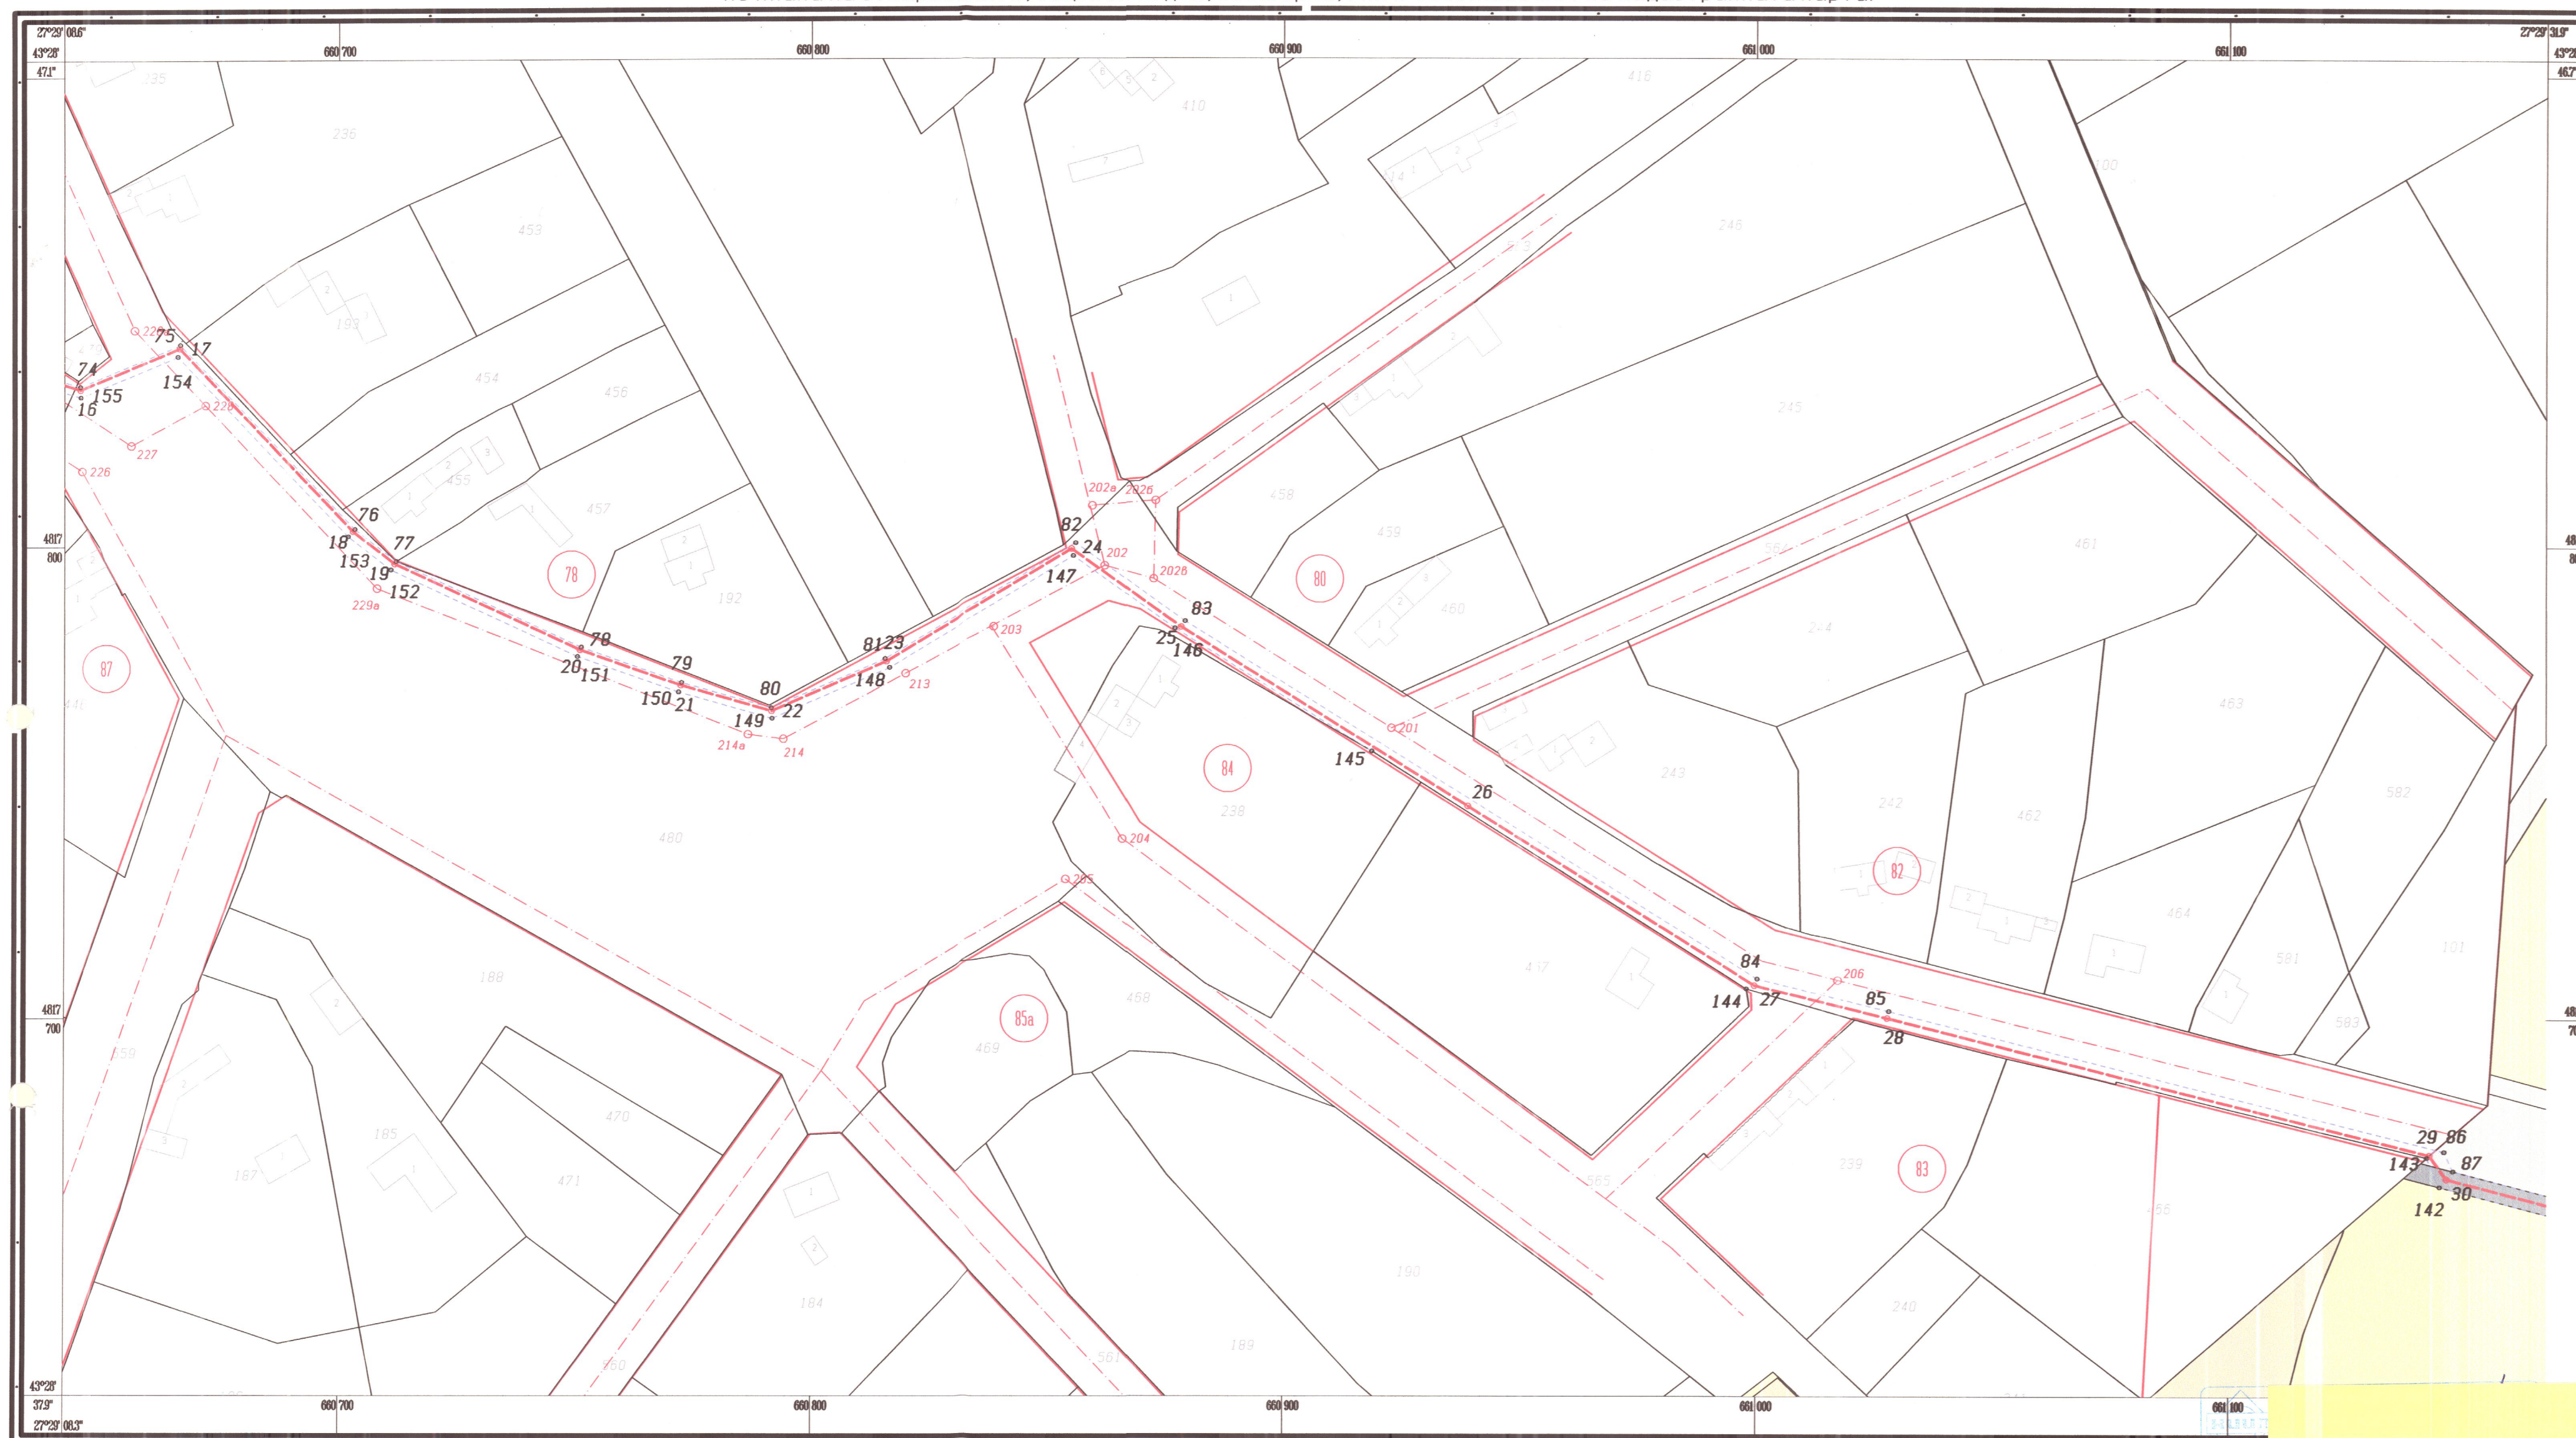

1 : 1000
1 cm от картата = 10 m от местността

661 100
Секция:
ГТГ
Части на пр
по условию
из ГИП