


# СПЕЦИАЛИЗИРАНА ПЛАН-СХЕМА

ОБЕКТ: Ел. захранване с кабелна линия СН 20 kV на ФЕЦ 875 kW в УПИ I-204, кв. 60  
по плана на с. Караманите, общ. Вълчи дол, обл. Варна, /ПИ № 36302.501.584 по кадастралната карта/

Част - I  
36302 - с. Караманите,  
общ. Вълчи дол, обл. Варна

Координатна система: Кадастрална 2005

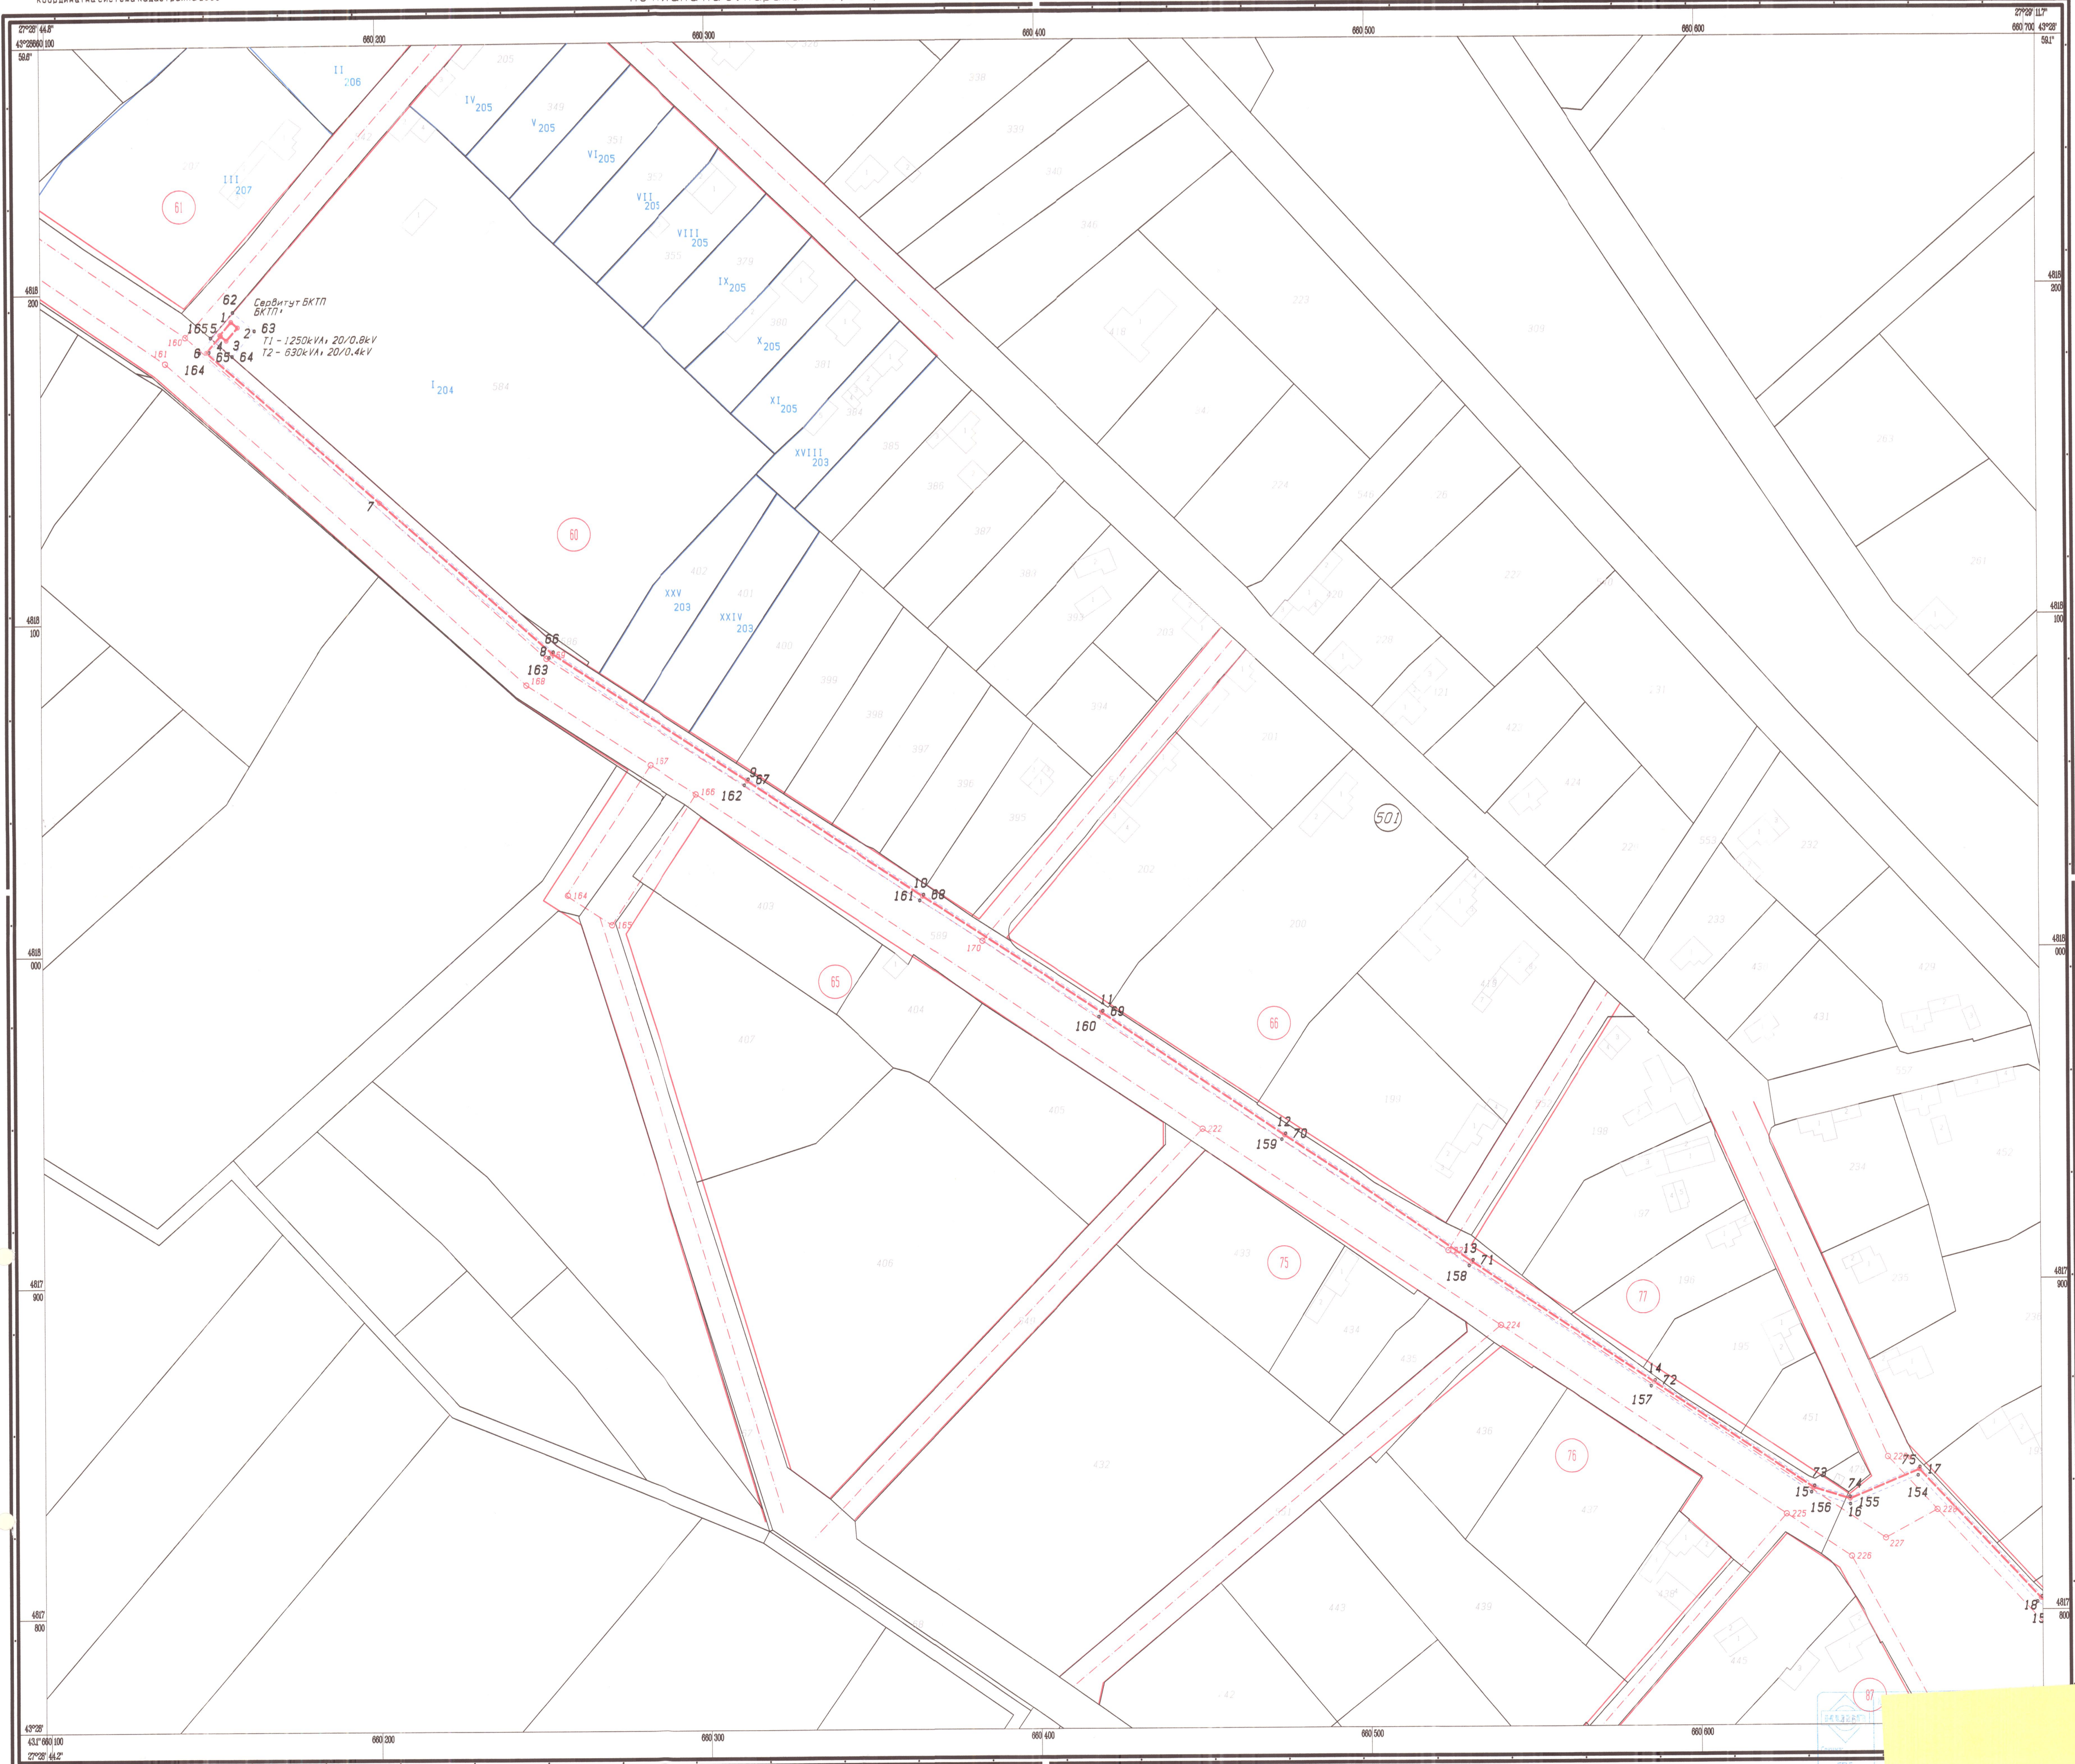

1:1000  
1 см на картата = 10 м на местността

