


ПУП-ПЗ (План за застрояване), с. "Искър", Община "Вълчи дол"

Първи етап за обект: "производство на електроенергия - фотоволтаичен парк" за ПИС ид:№№9;

32860.45.25; 32860.10.123; 32860.10.415/стари-32860.10.122; 32860.10.120; 32860.10.119; 32860.10.118; 32860.10.117/; 32860.10.116; 32860.23.34 по ККР

Втори етап за обект: "производство на електроенергия - фотоволтаичен парк и обл. сграда" за ПИС ид:№№32860.45.67 (стари:32860.45.27;32860.45.30); 32860.45.46; 32860.45.26

М 1:1000

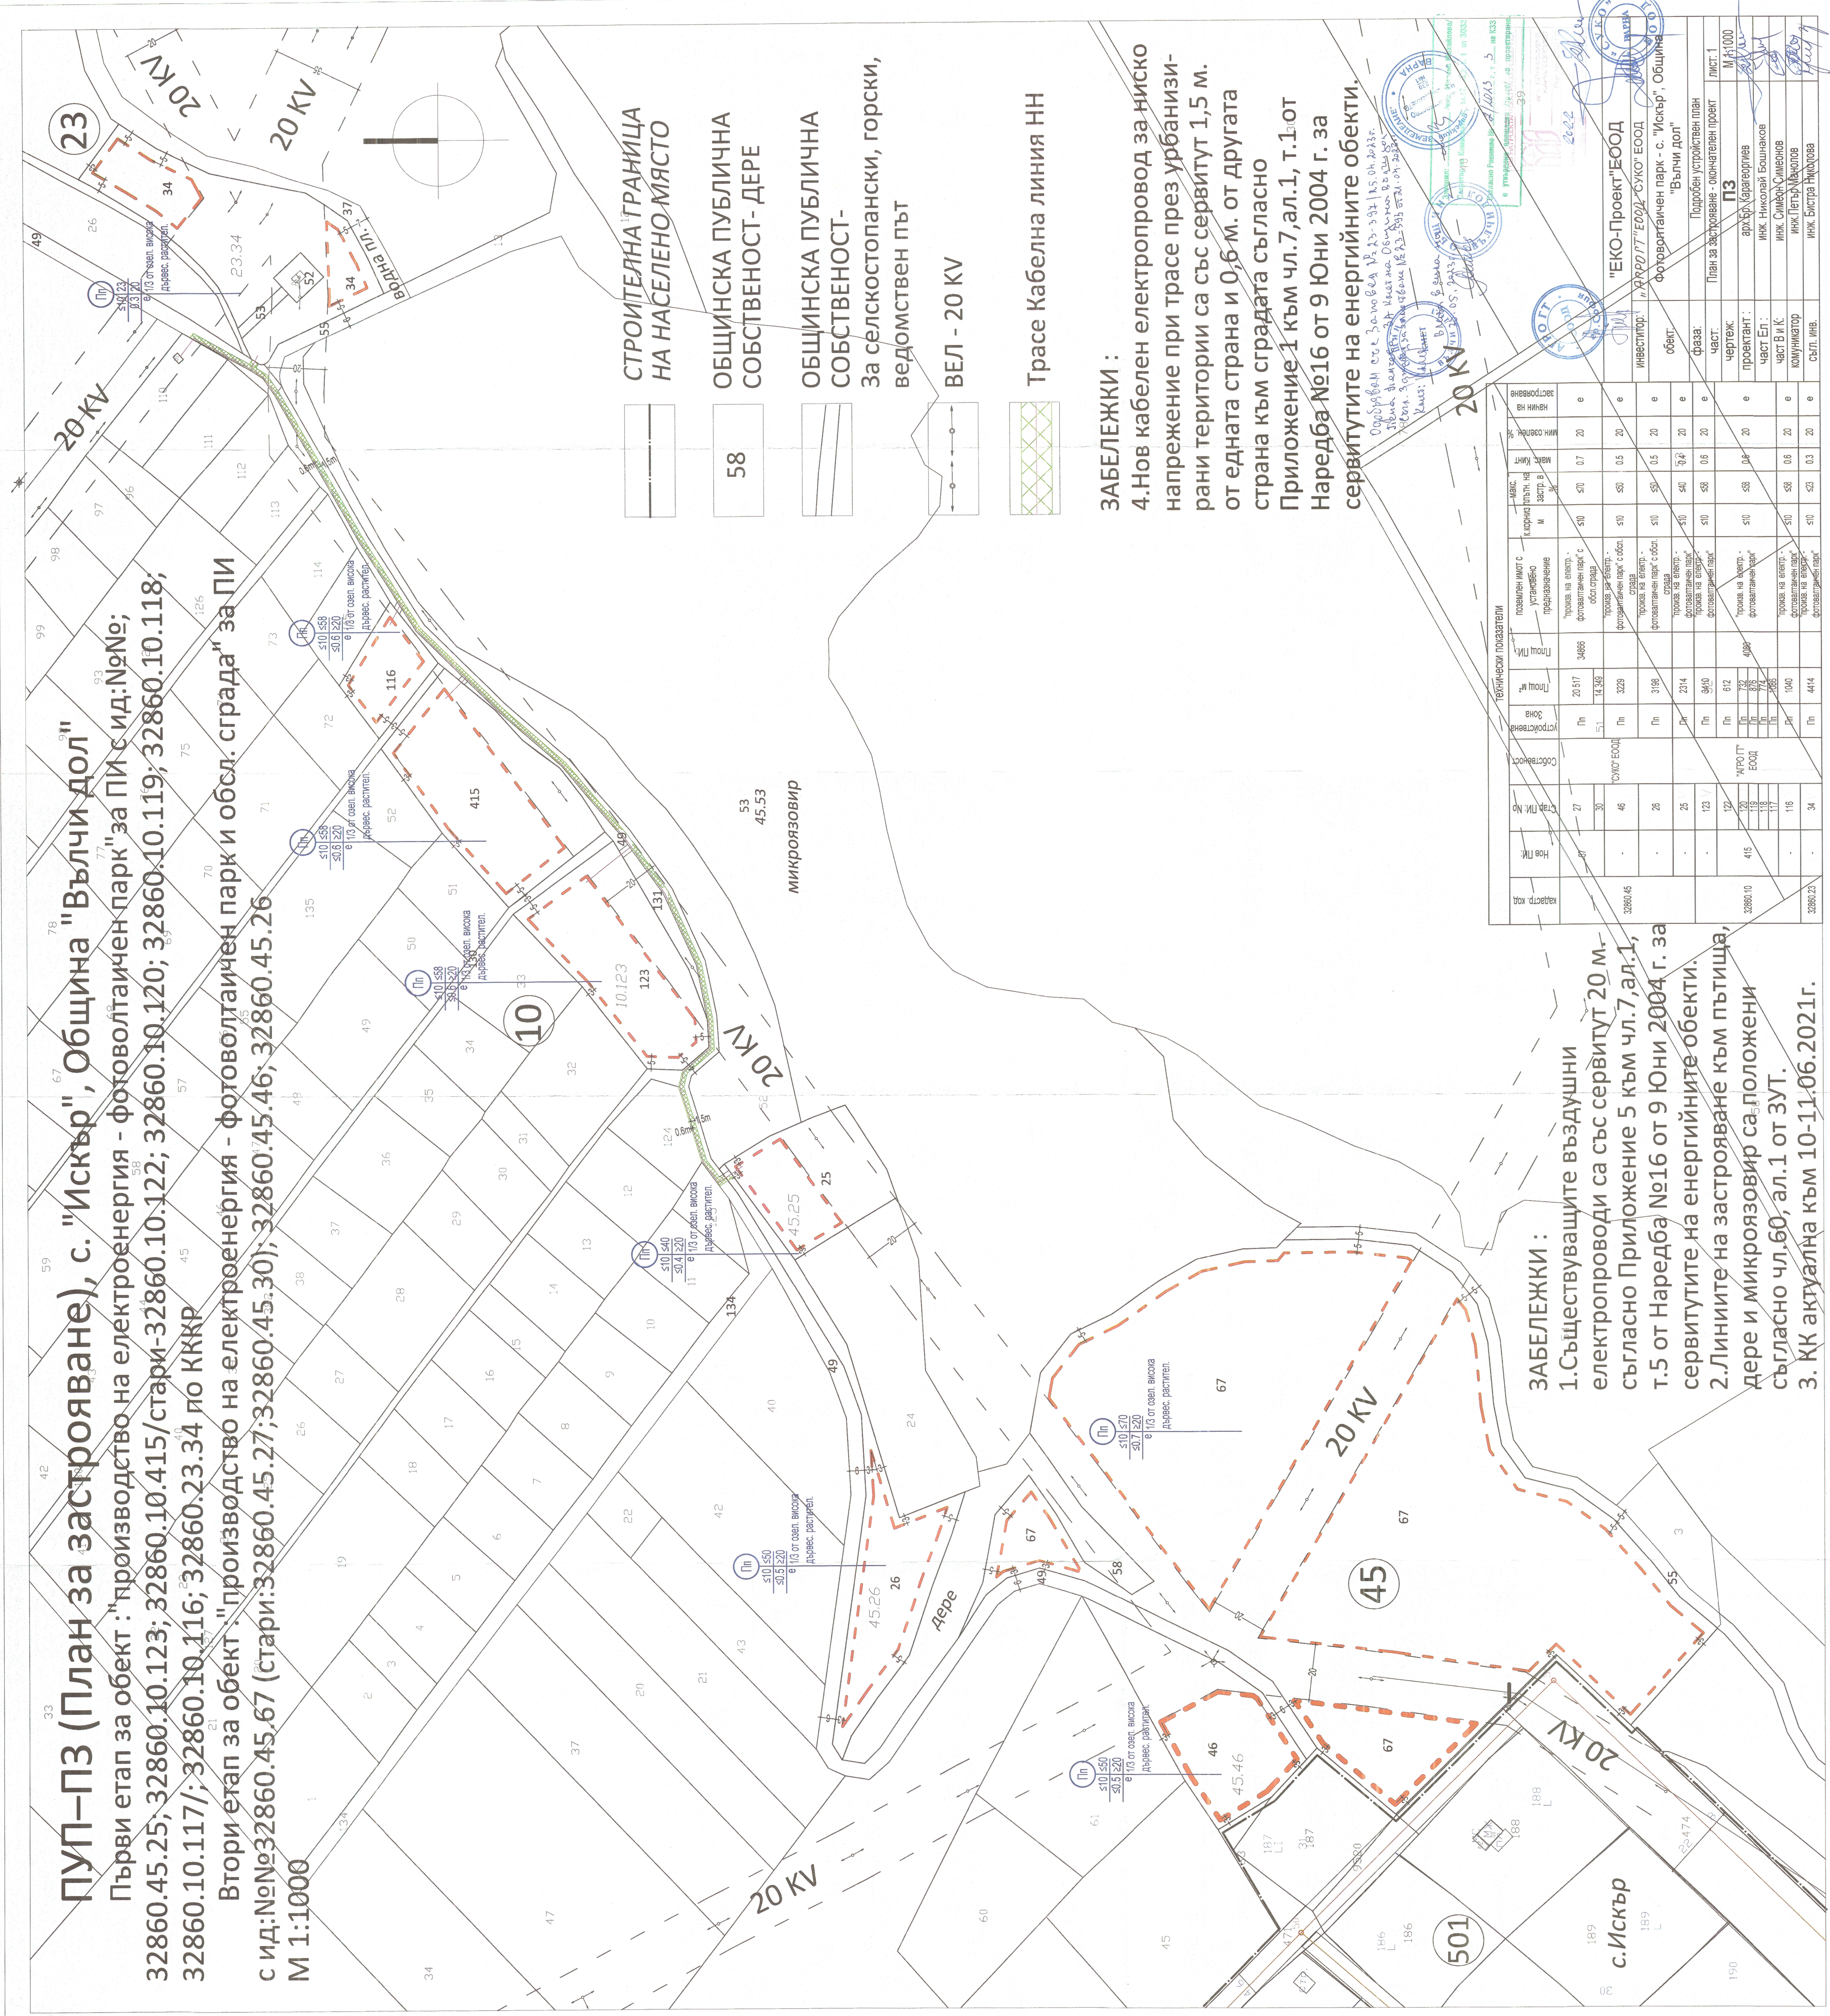

- СТРОИТЕЛНА ГРАНИЦА НА НАСЕЛЕНО МЯСТО
- ОБЩИНСКА ПУБЛИЧНА СОБСТВЕНОСТ- ДЕРЕ 58
- ОБЩИНСКА ПУБЛИЧНА СОБСТВЕНОСТ- За селскостопански, горски, ведомствен път
- ВЕЛ - 20 KV
- Трасе Кабелна линия НН

ЗАБЕЛЕЖКИ :

- 4.Нов кабелен електропровод за ниско напрежение при трасе през урбанизирани територии са със сервитут 1,5 м. от едната страна и 0,6 м. от другата страна към сградата съгласно Приложение 1 към чл.7,ал.1, т.1.от Наредба №16 от 9 Юни 2004 г. за сервитутите на енергийните обекти.

ЗАБЕЛЕЖКИ :

- 1.Съществуващите въздушни електропроводи са със сервитут 20 м. съгласно Приложение 5 към чл.7,ал.1, т.5 от Наредба №16 от 9 Юни 2004 г. за сервитутите на енергийните обекти.
- 2.Линиите на застрояване към пътища, даре и микроязовир са положени съгласно чл.60, ал.1 от ЗУТ.
- 3. КК актуална към 10-11.06.2021г.

кадастр. код	Нова ПЛ	Стар ПЛ/№	Собственост	Удобротв. зона	Площ ПЛ	Площ ПЛ, установено предназначение	характерист. площ, на застр. в макс. КМТ	мин. насаждение
32860.45	27	30	СУХОТЪ БООД	Пл	20.517	34666	510	0.7
	30	30		Пл	51	14.349	510	0.5
	46	46		Пл	3229	фотоволтаичен парк с общ. сграда	510	0.5
	26	26		Пл	3198	фотоволтаичен парк с общ. сграда	510	0.5
32860.10	25	123	АРО ПТ БООД	Пл	2314	фотоволтаичен парк с общ. сграда	510	0.5
	45	119		Пл	3940	фотоволтаичен парк с общ. сграда	510	0.5
	118	118		Пл	612	фотоволтаичен парк с общ. сграда	510	0.5
	117	117		Пл	4086	фотоволтаичен парк с общ. сграда	510	0.5
32860.23	116	116	АРО ПТ БООД	Пл	1040	фотоволтаичен парк с общ. сграда	510	0.5
	34	34		Пл	4414	фотоволтаичен парк с общ. сграда	510	0.5

инвентаризатор	инж. Николай Бошнаков
проектант	инж. Николай Бошнаков
част ЕП	инж. Силвестър Симеонов
комунитар	инж. Петър Михайлов
смет. инв.	инж. Бистра Пандева