


Ордер с/с Заочер № 24-557/24 от 19.04.2019
на /Канаше Рефортеле
внес на Ордере Внес за
Внес в сума 42

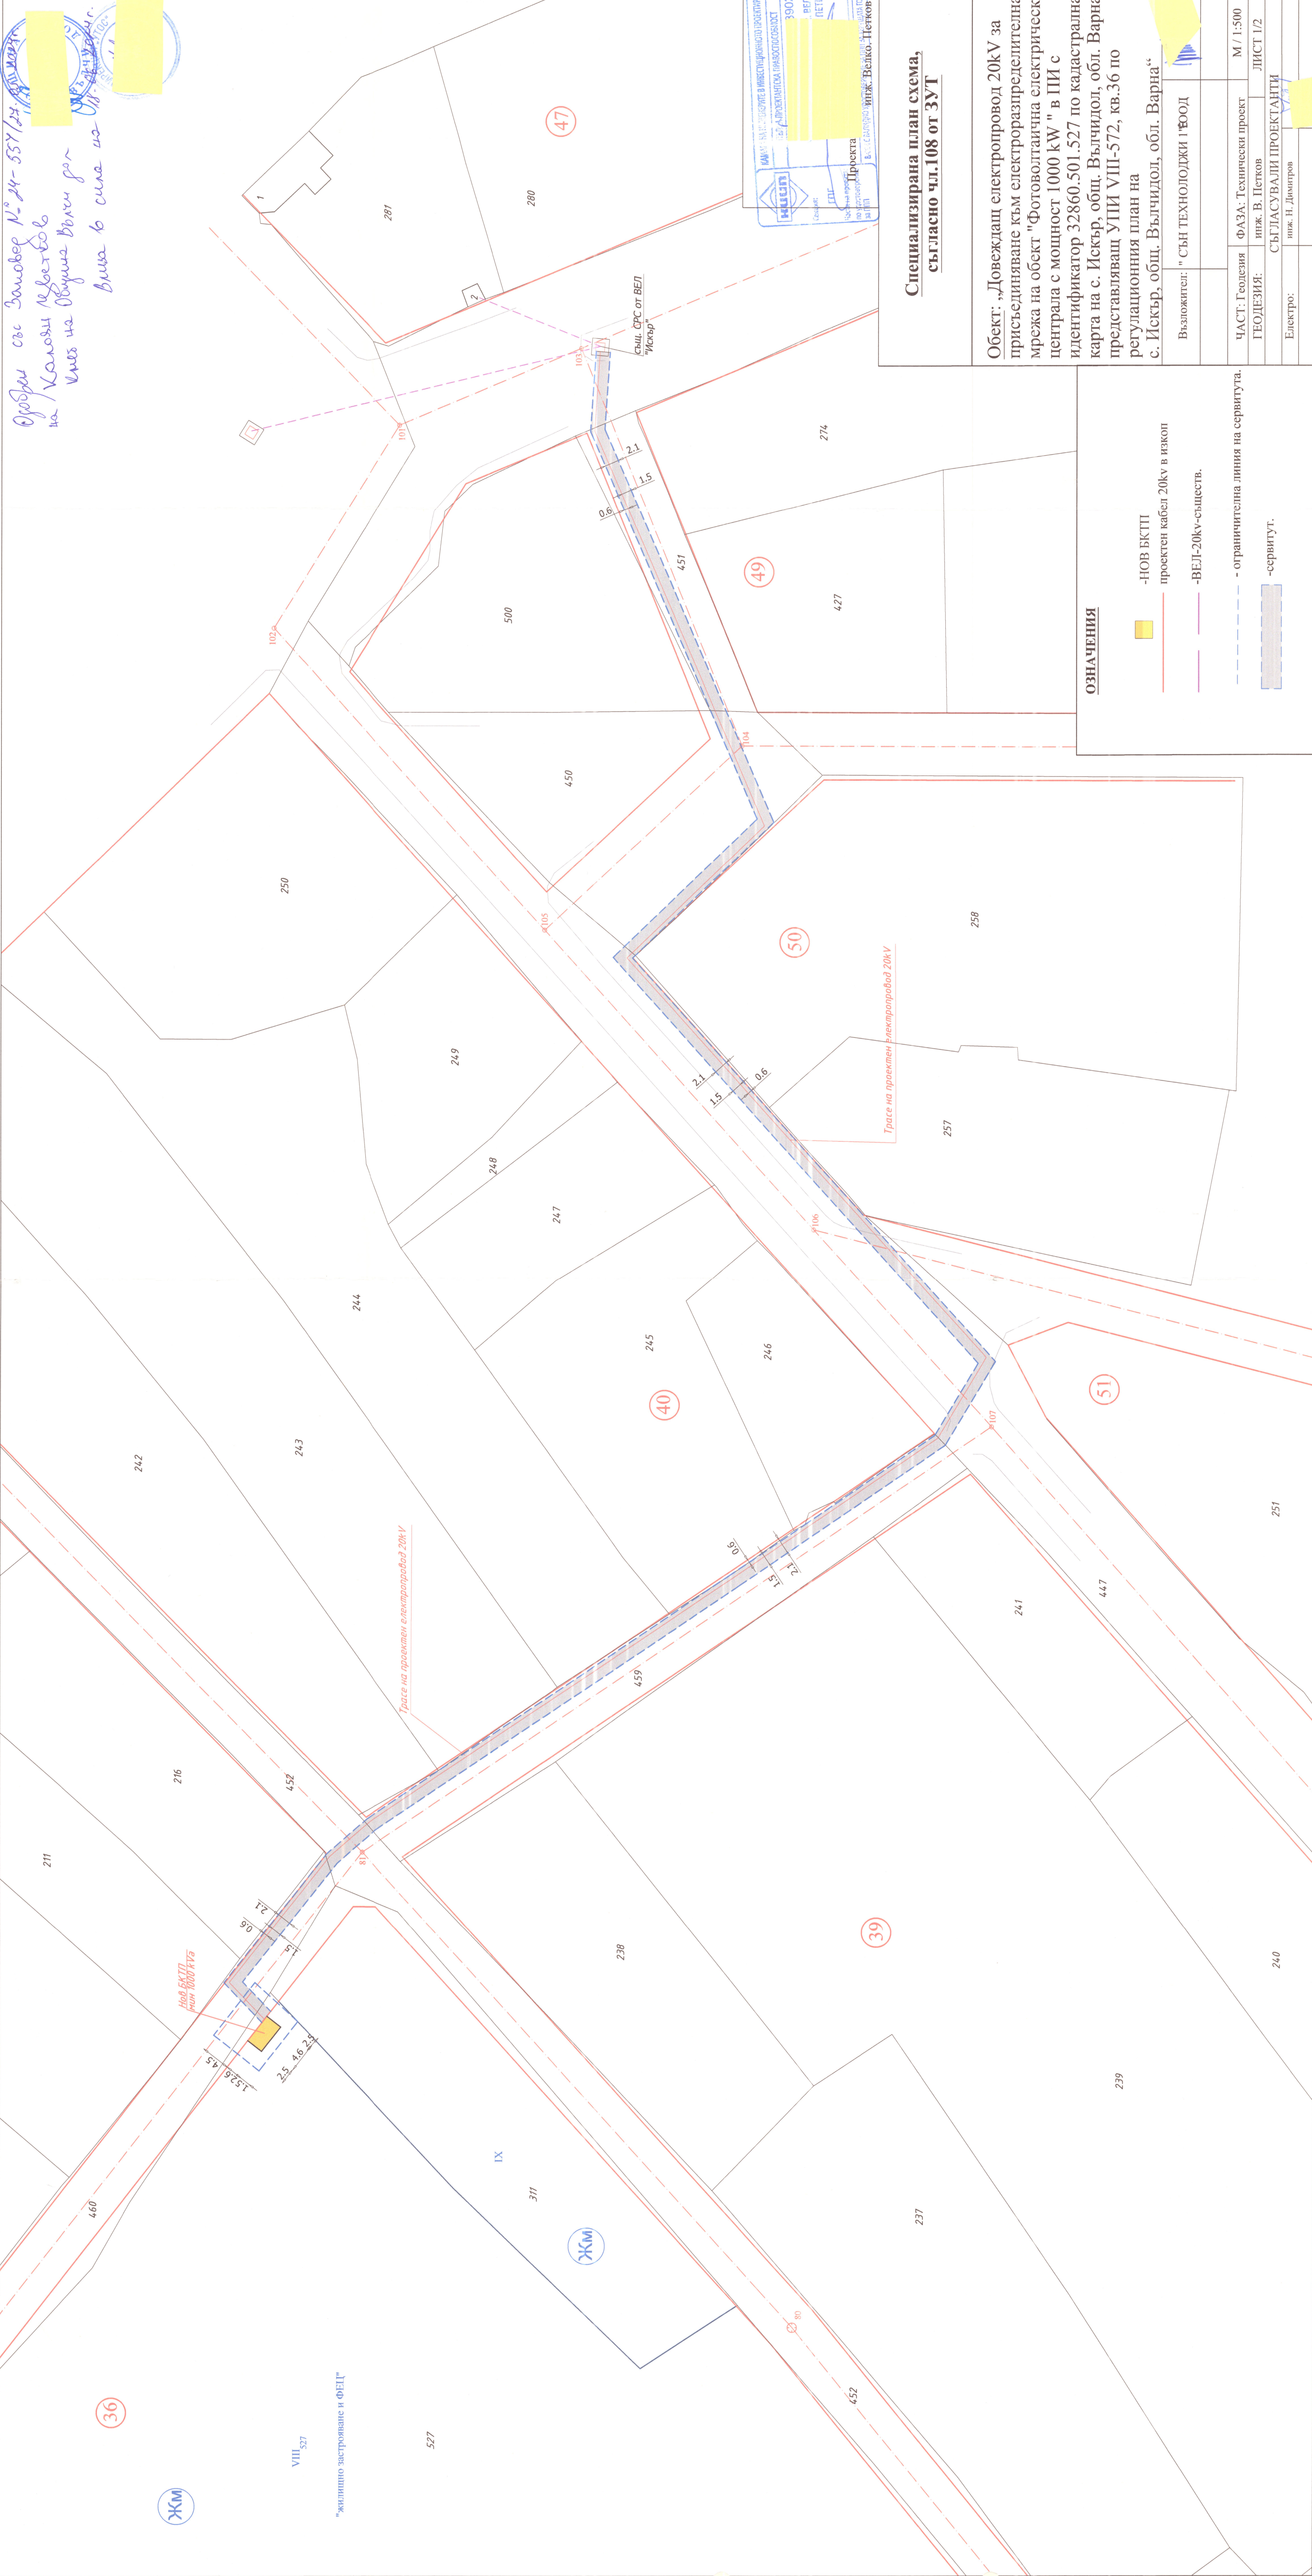

Специализирана план схема,
съгласно чл.108 от ЗУТ

Обект: „Довешдаш електропровод 20kV за присъединяване към електропродиределителната мрежа на обект "Фотогалаицна електрическа централа с мощност 1000 kW " в ПИ с идентификатор 32860.501.527 по кадастралната карта на с. Искър, общ. Вълчицдол, обл. Варна, представляващ УПИ VIII-572, кв.36 по регулационния план на с. Искър, общ. Вълчицдол, обл. Варна“

Възложител: "СЪН ТЕХНОЛОДЖИ" ЕООД

ЧАСТ: Геодезия	ФАЗА: Технически проект	М / 1:500
ГЕОДЕЗИЯ:	инж. В. Петков	ЛИСТ 1/2
СЪГЛАСУВАЛИ ПРОЕКТАНТИ		
Електро:	инж. Н. Димитров	

ОЗНАЧЕНИЯ

-  -НОВ БКТП
 просят кабел 20ку в изкоп
-  -ВЕЛ-20ку-съществ.
-  - ограничителна линия на с
-  -сервитут.